




CAMPANA 3410



CAMPANA 3410




CAMPANA 3410

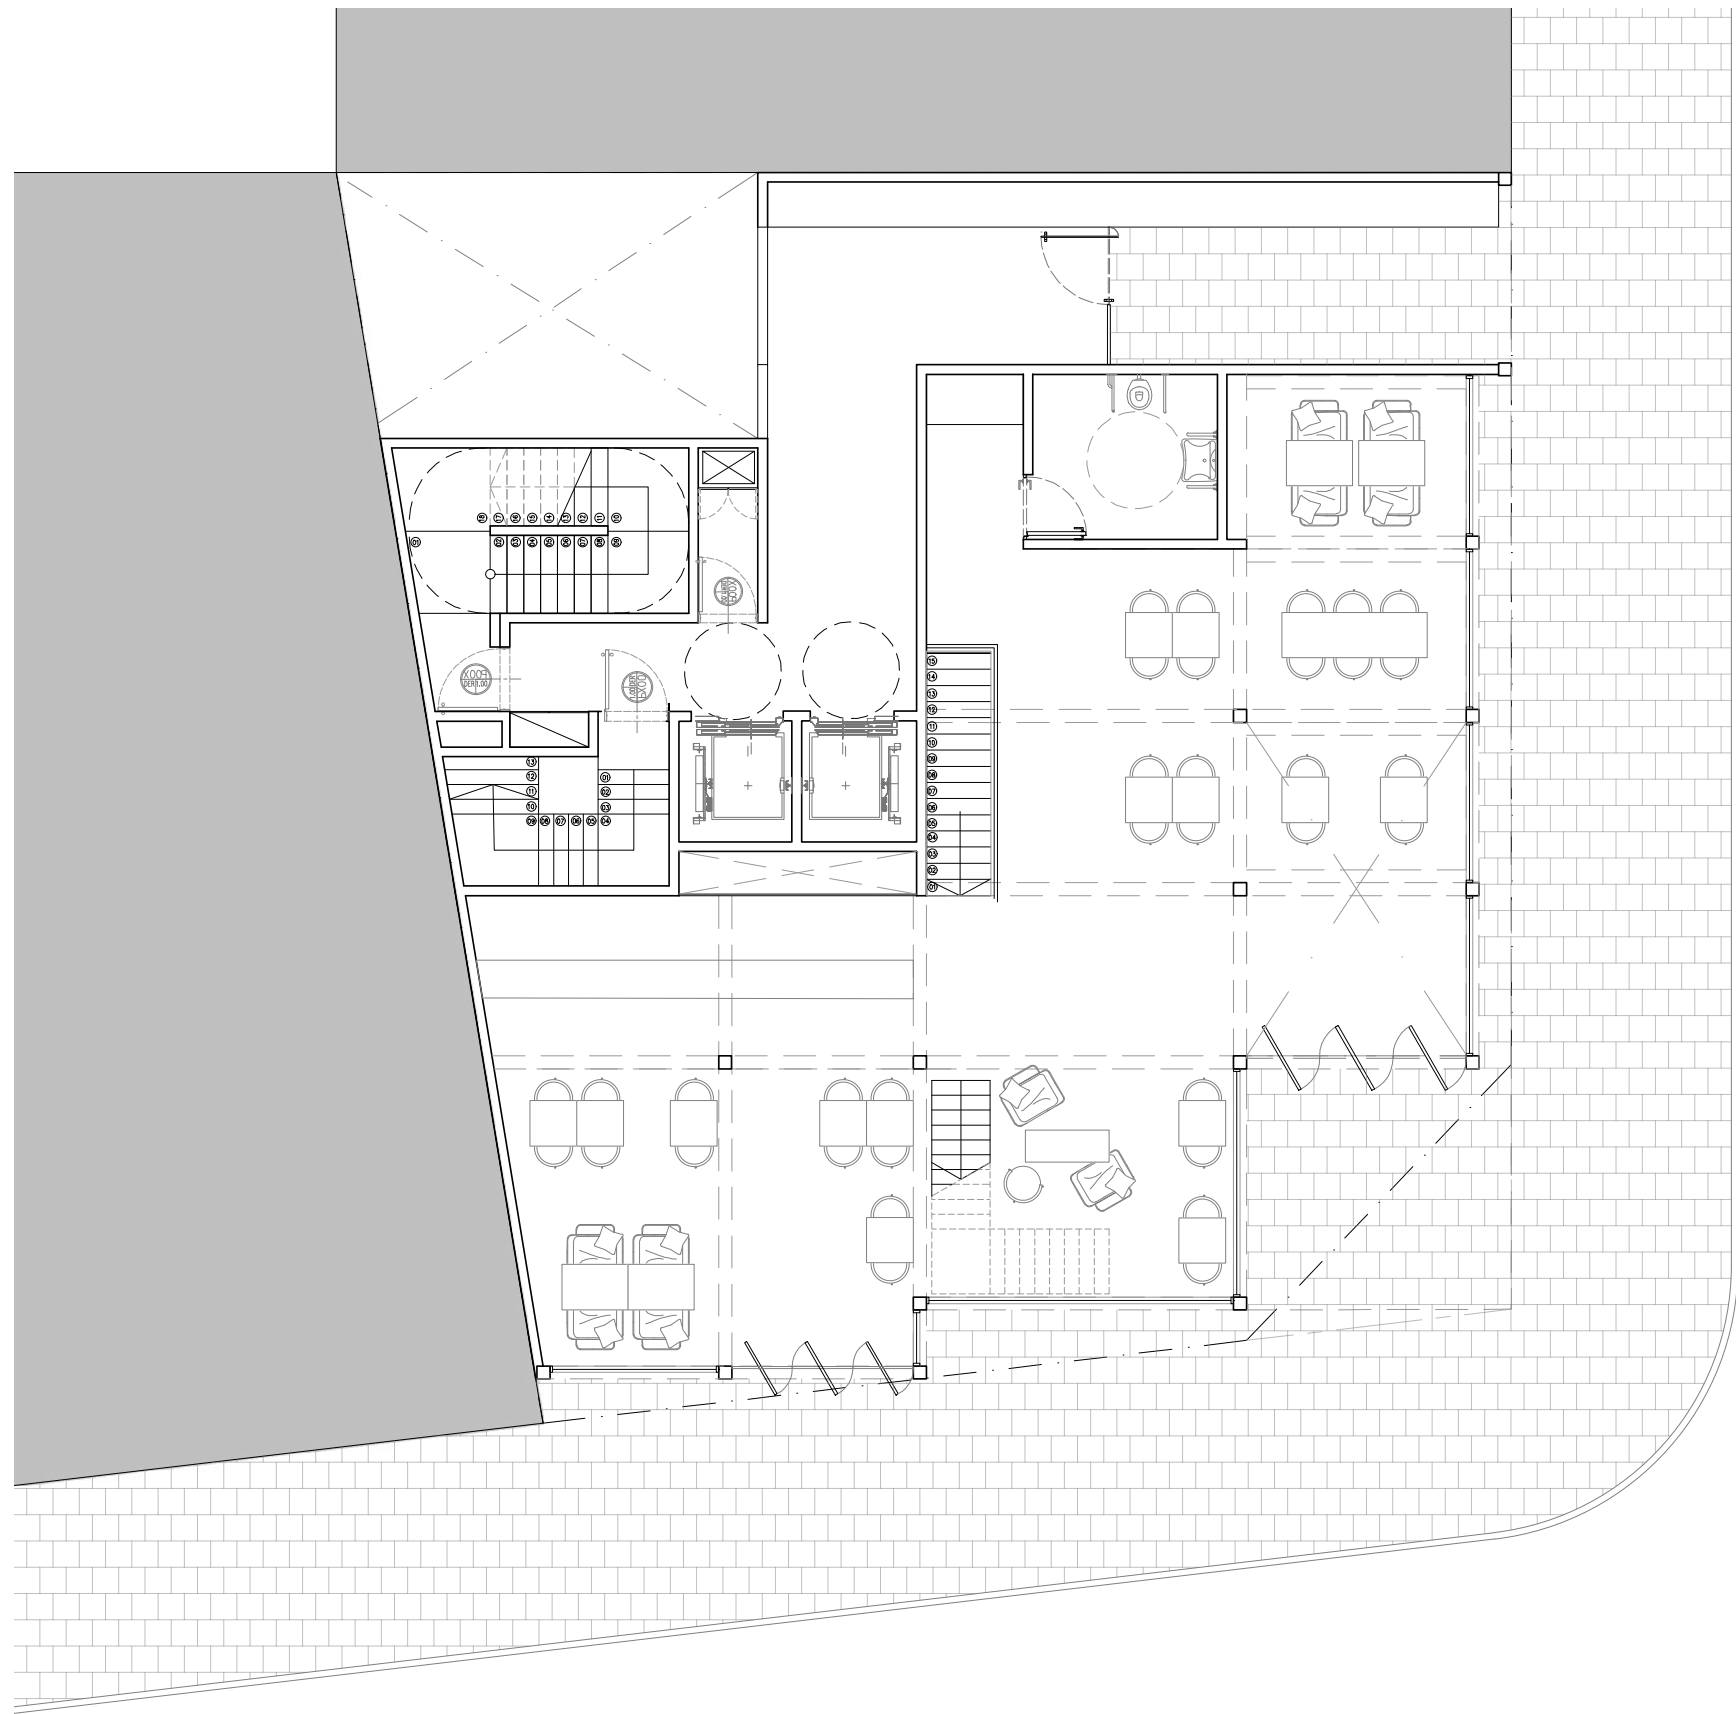

JOSE P. VARELA
→

CAMPANA
↑

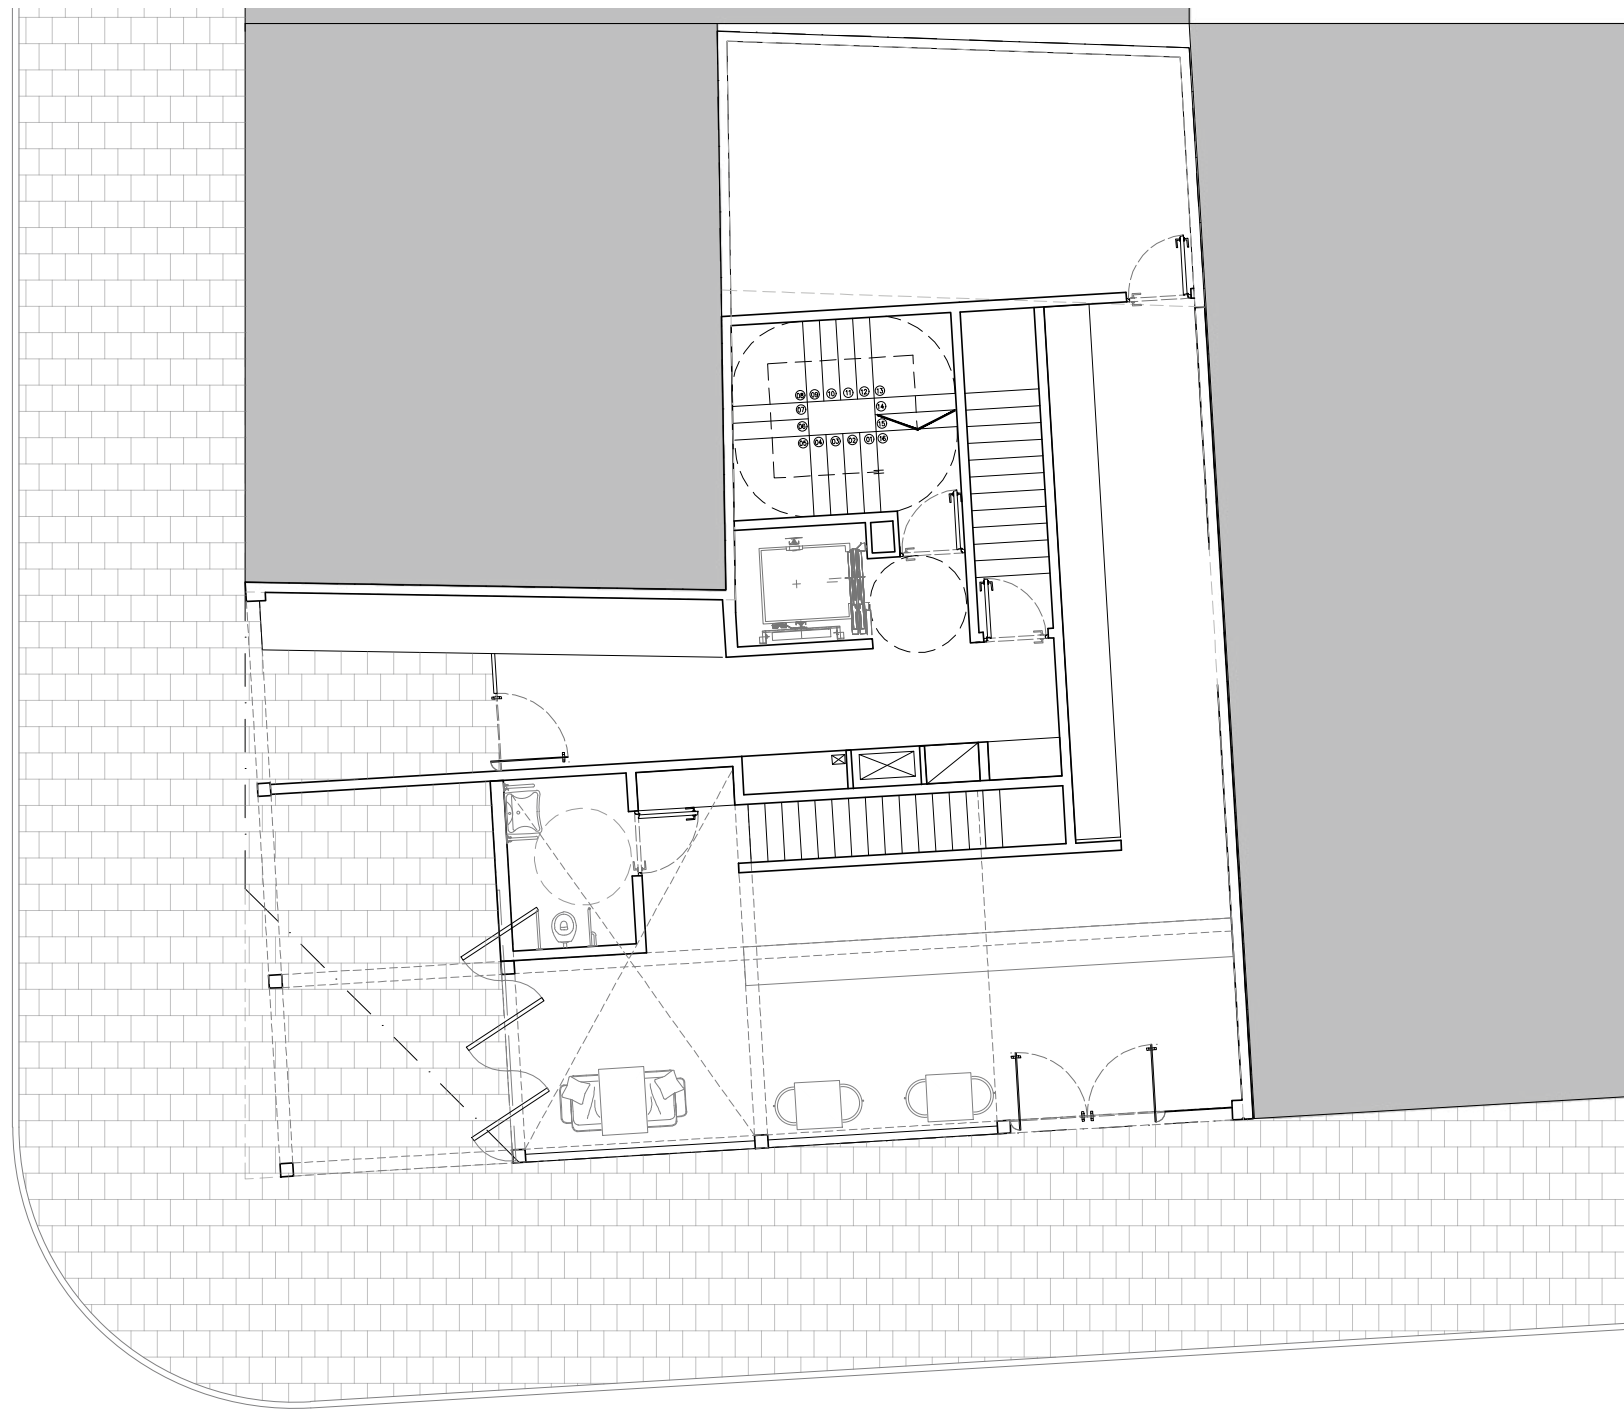

JOSE P. VARELA
→

CAMPANA 3410



CAMPANA 3410


USAM
USO RESIDENCIAL

29 Unidades.

- 1 Local comercial.
- 9 Monoambientes.
- 18 Dos ambientes.
- 1 Tres ambientes

PLANTA BAJA COMERCIAL

159 m² cubierto propio.
17 m² semi cubierto.

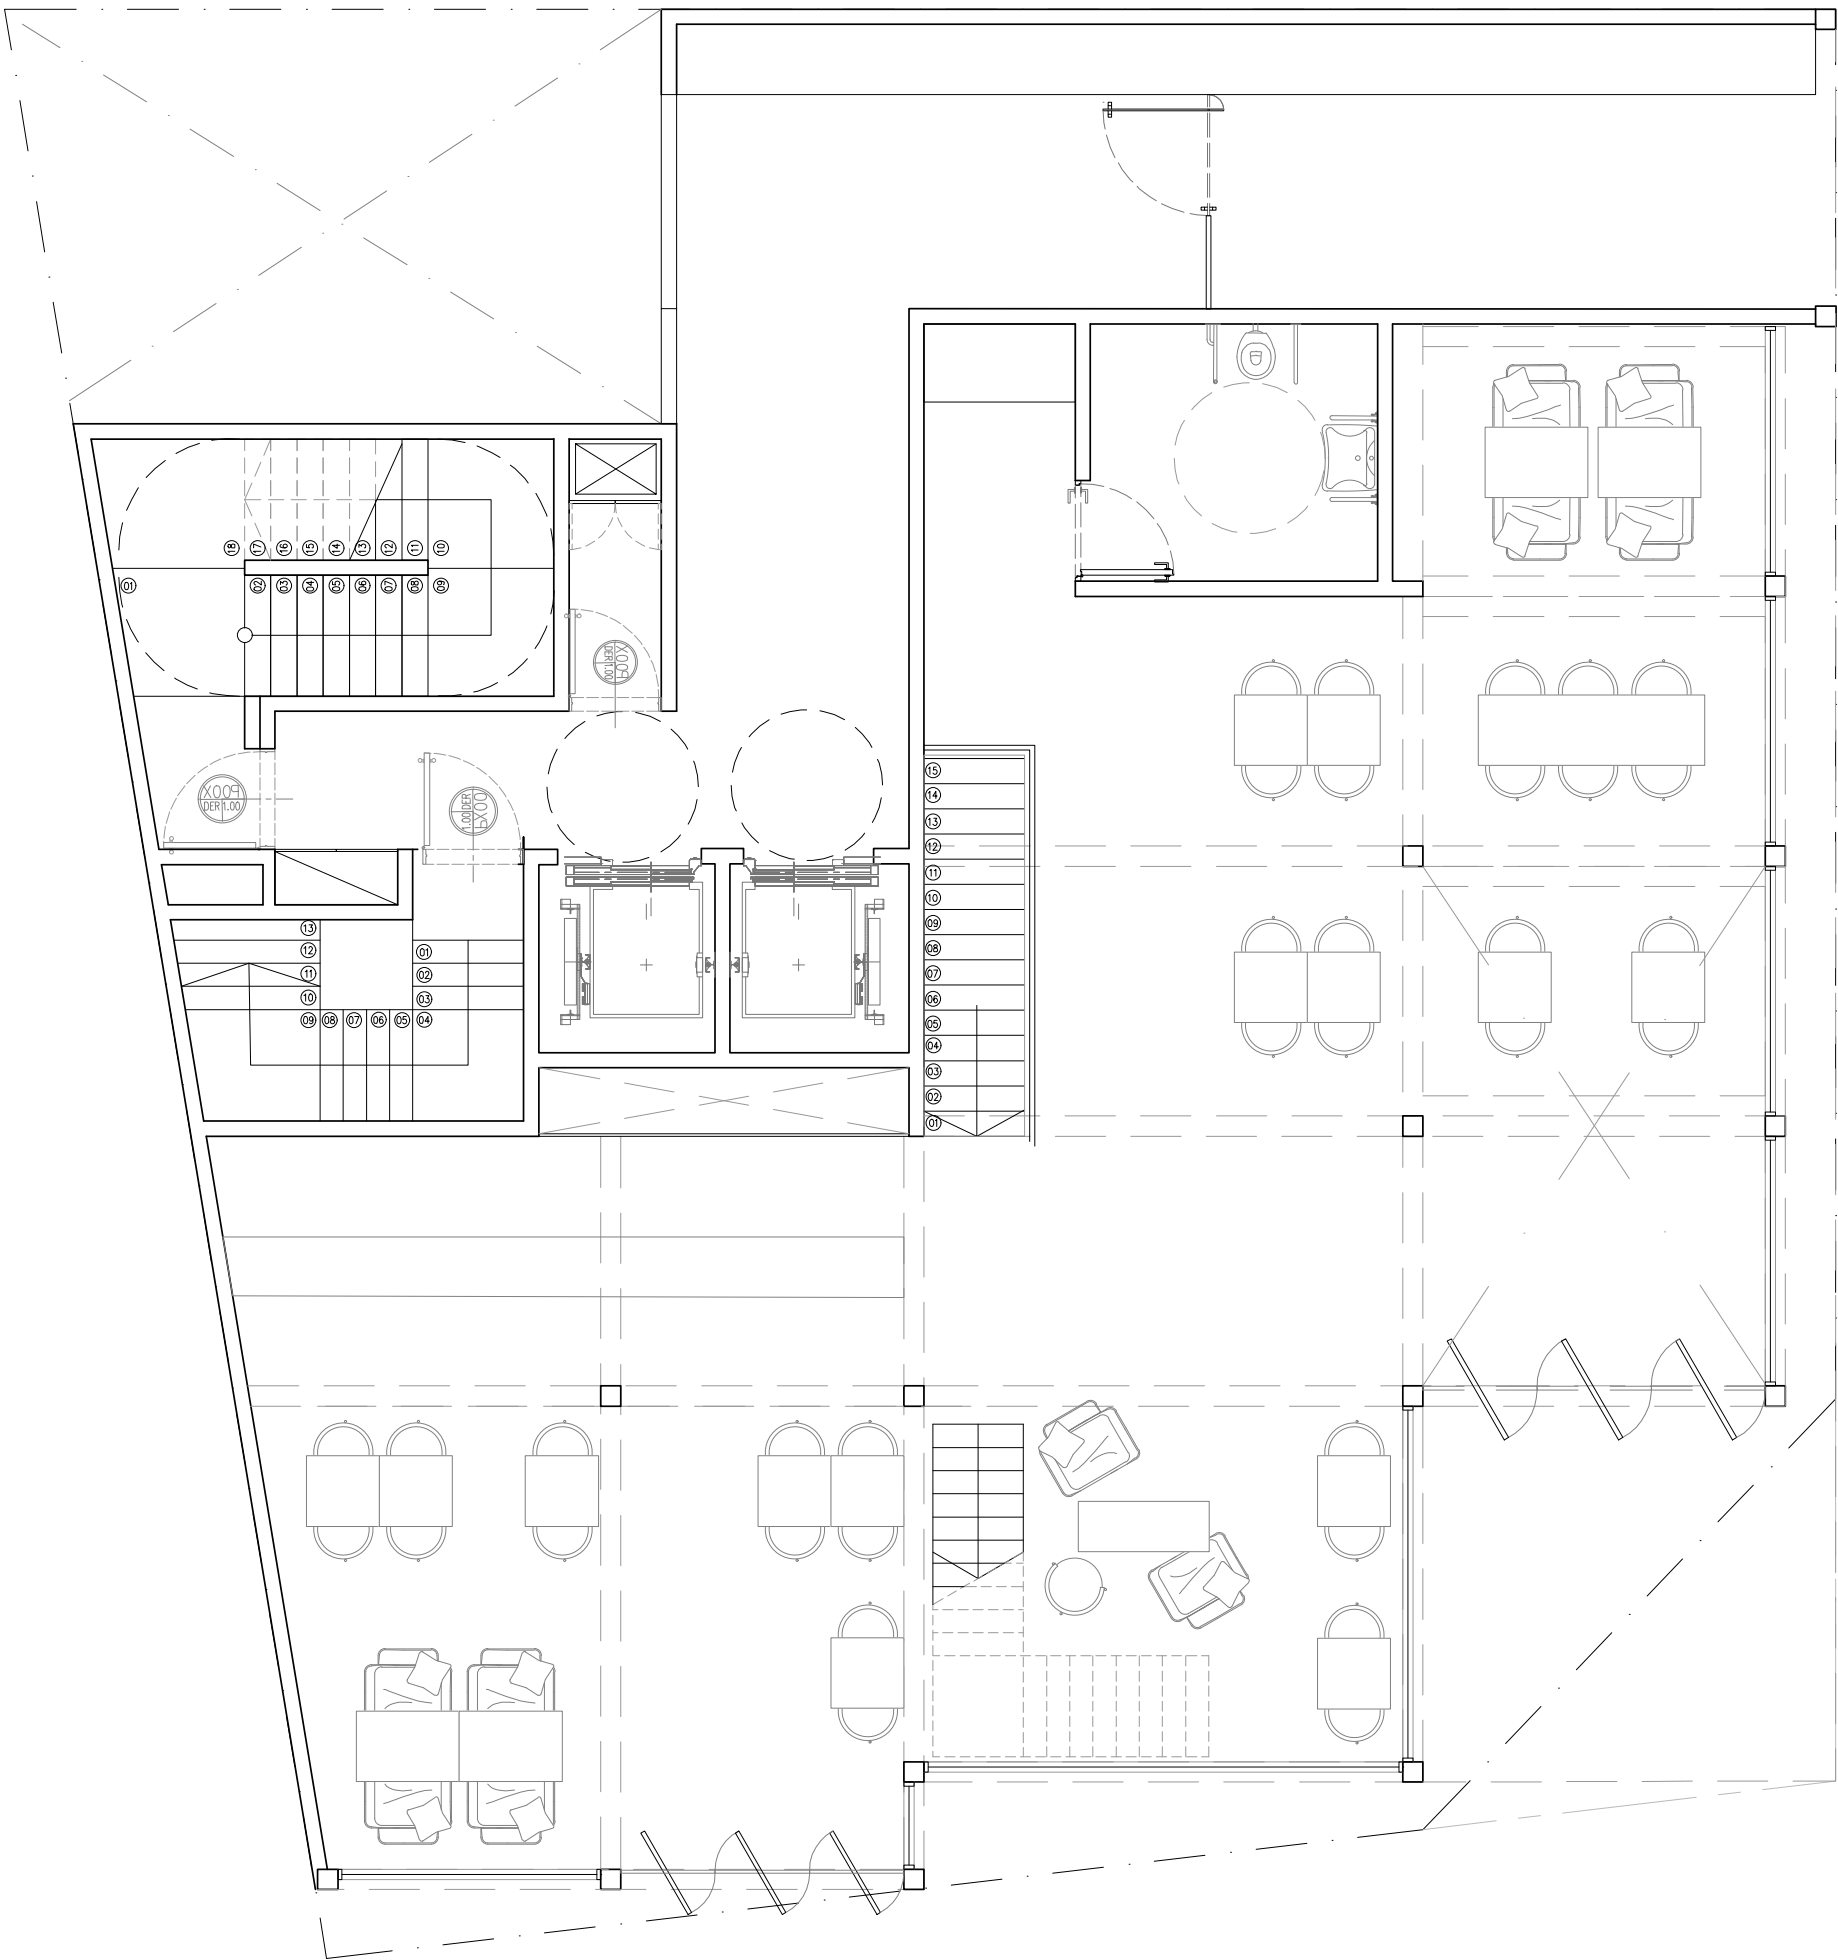

PLANTA BAJA

CAMPANA 3410


PRIMER PISO

LOCAL COMERCIAL
46m² cubierto.

UF MONOAMBIENTE A.
37m² cubierto.

UF DOS AMBIENTES B.
49m² cubierto.
7m² descubierta.

UF DOS AMBIENTES C.
54m² cubierto.
6m² descubierta.

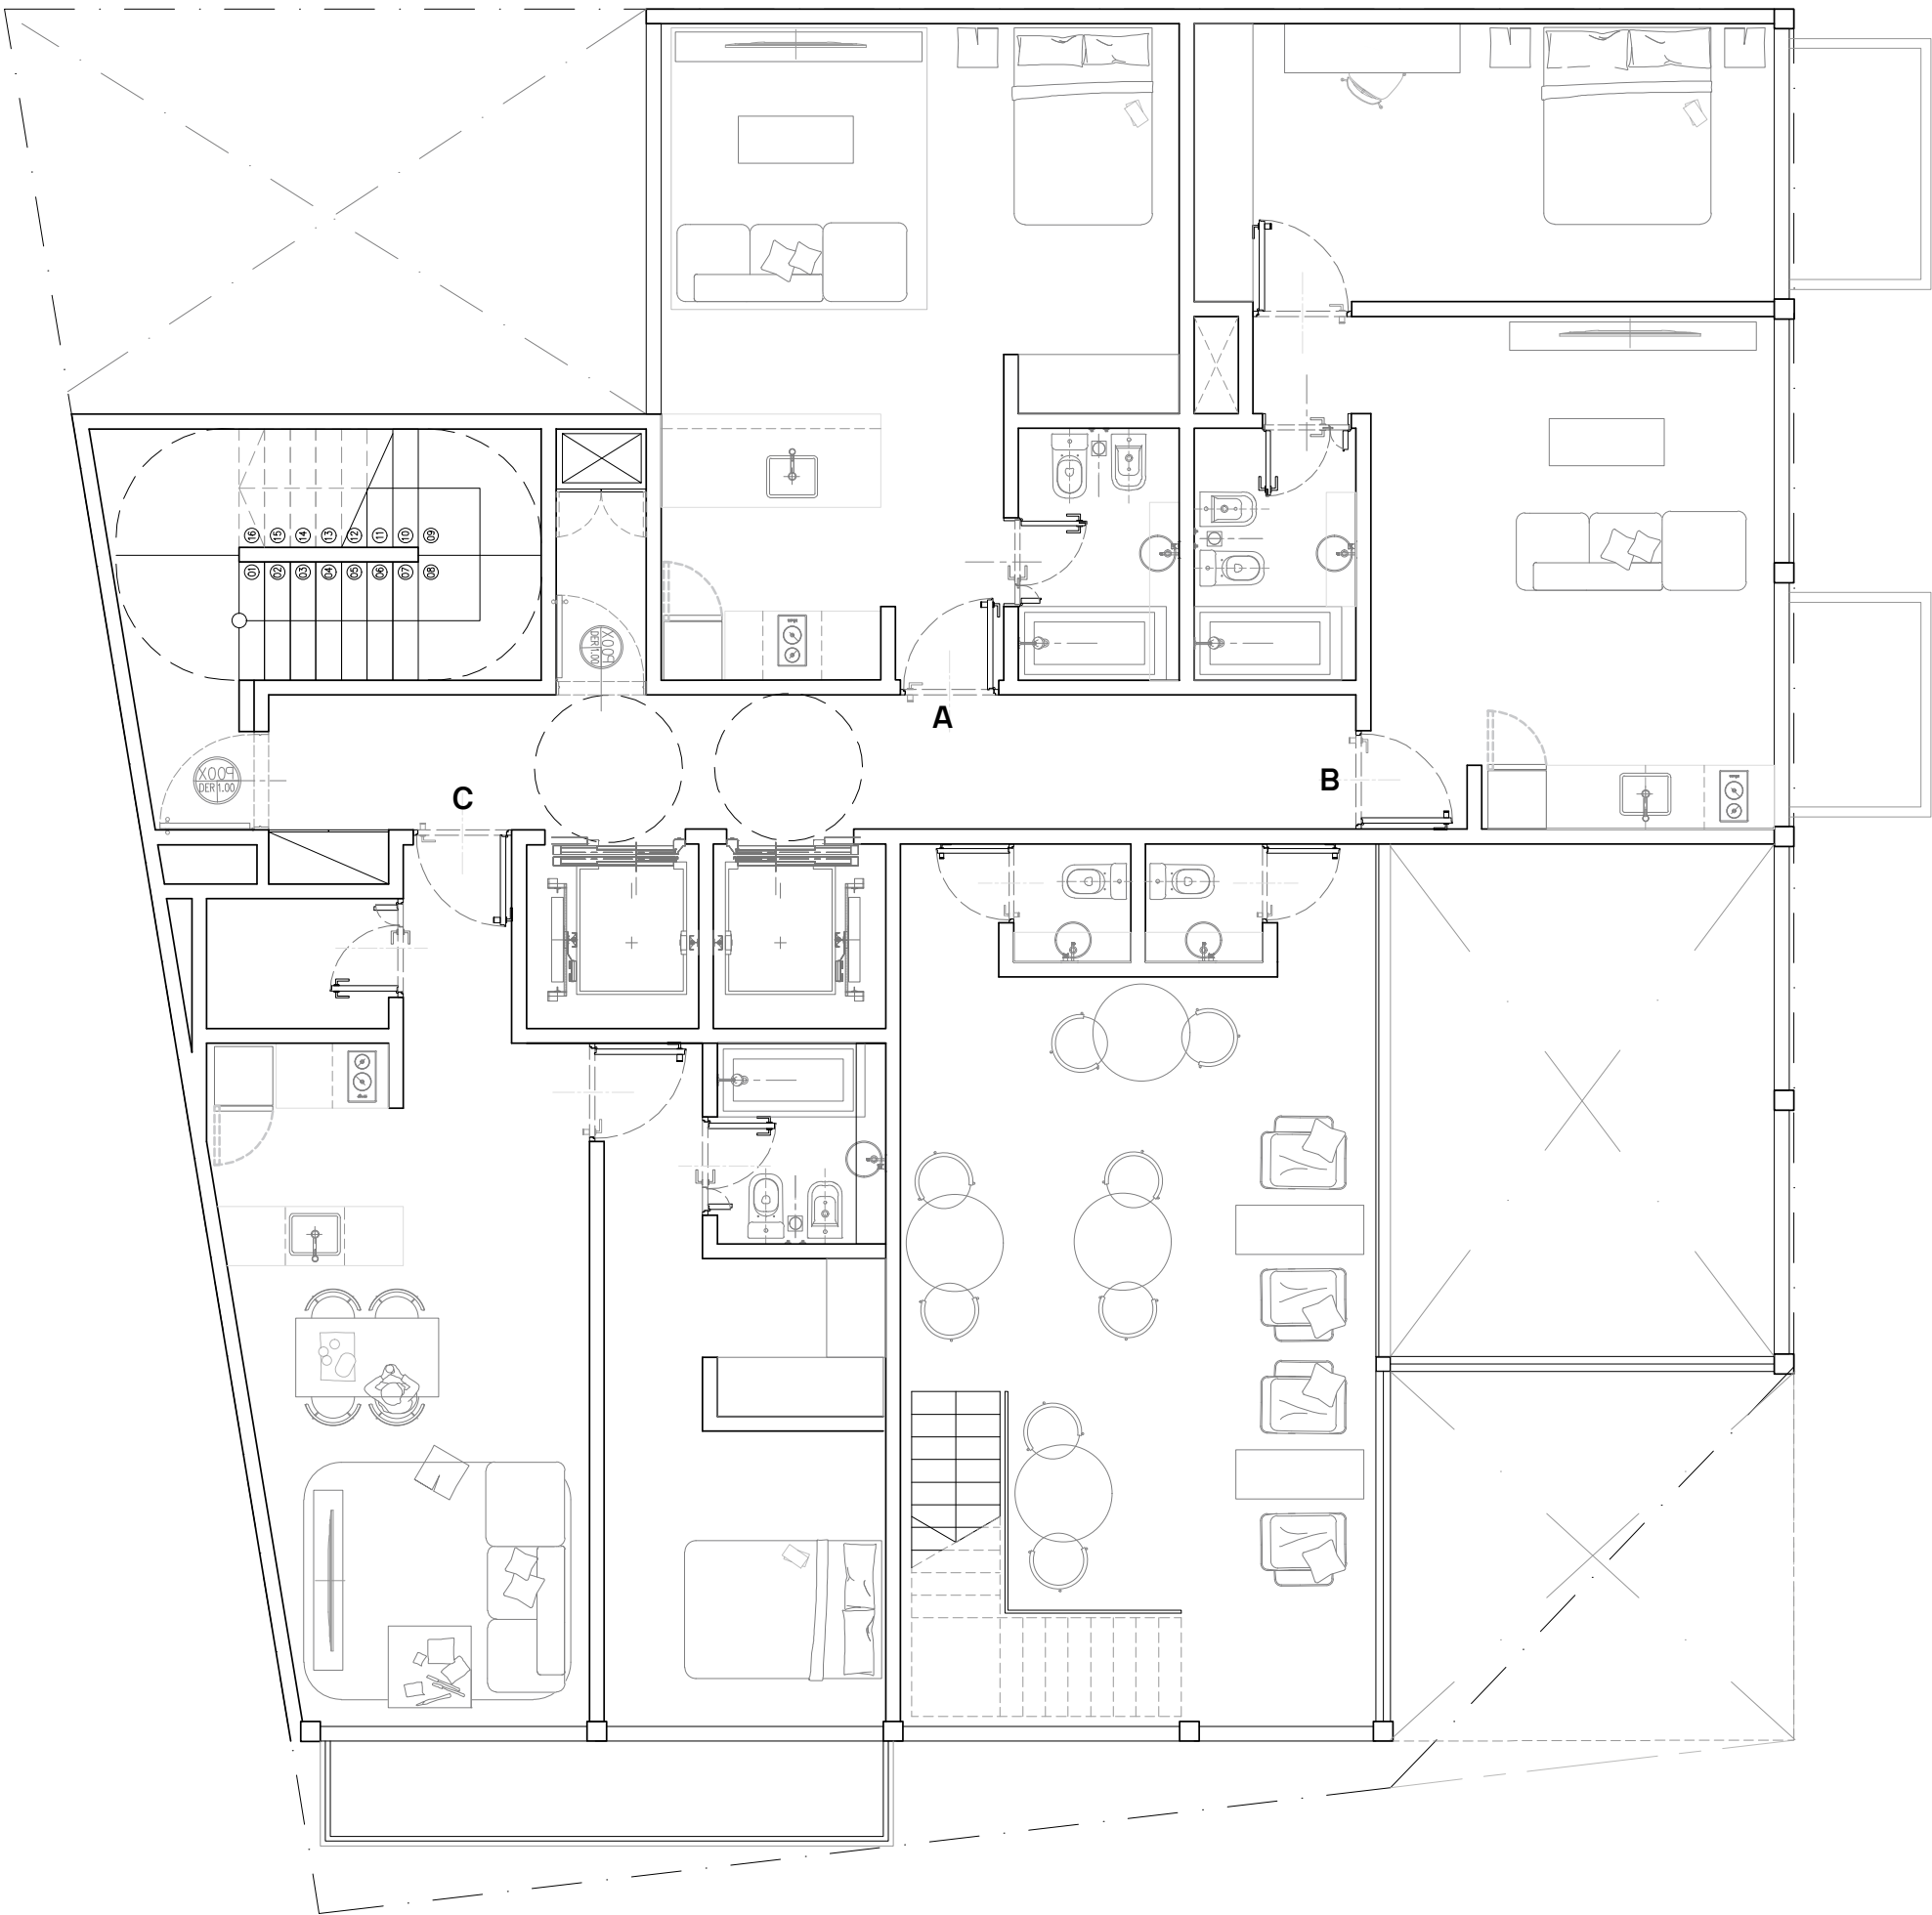

PRIMER PISO

CAMPANA 3410



CAMPANA 3410




CAMPANA 3410

SUBSUELO

LOCAL COMERCIAL
159m² cubierto.

SERVICIOS - COMÚN.
149m² cubierto.

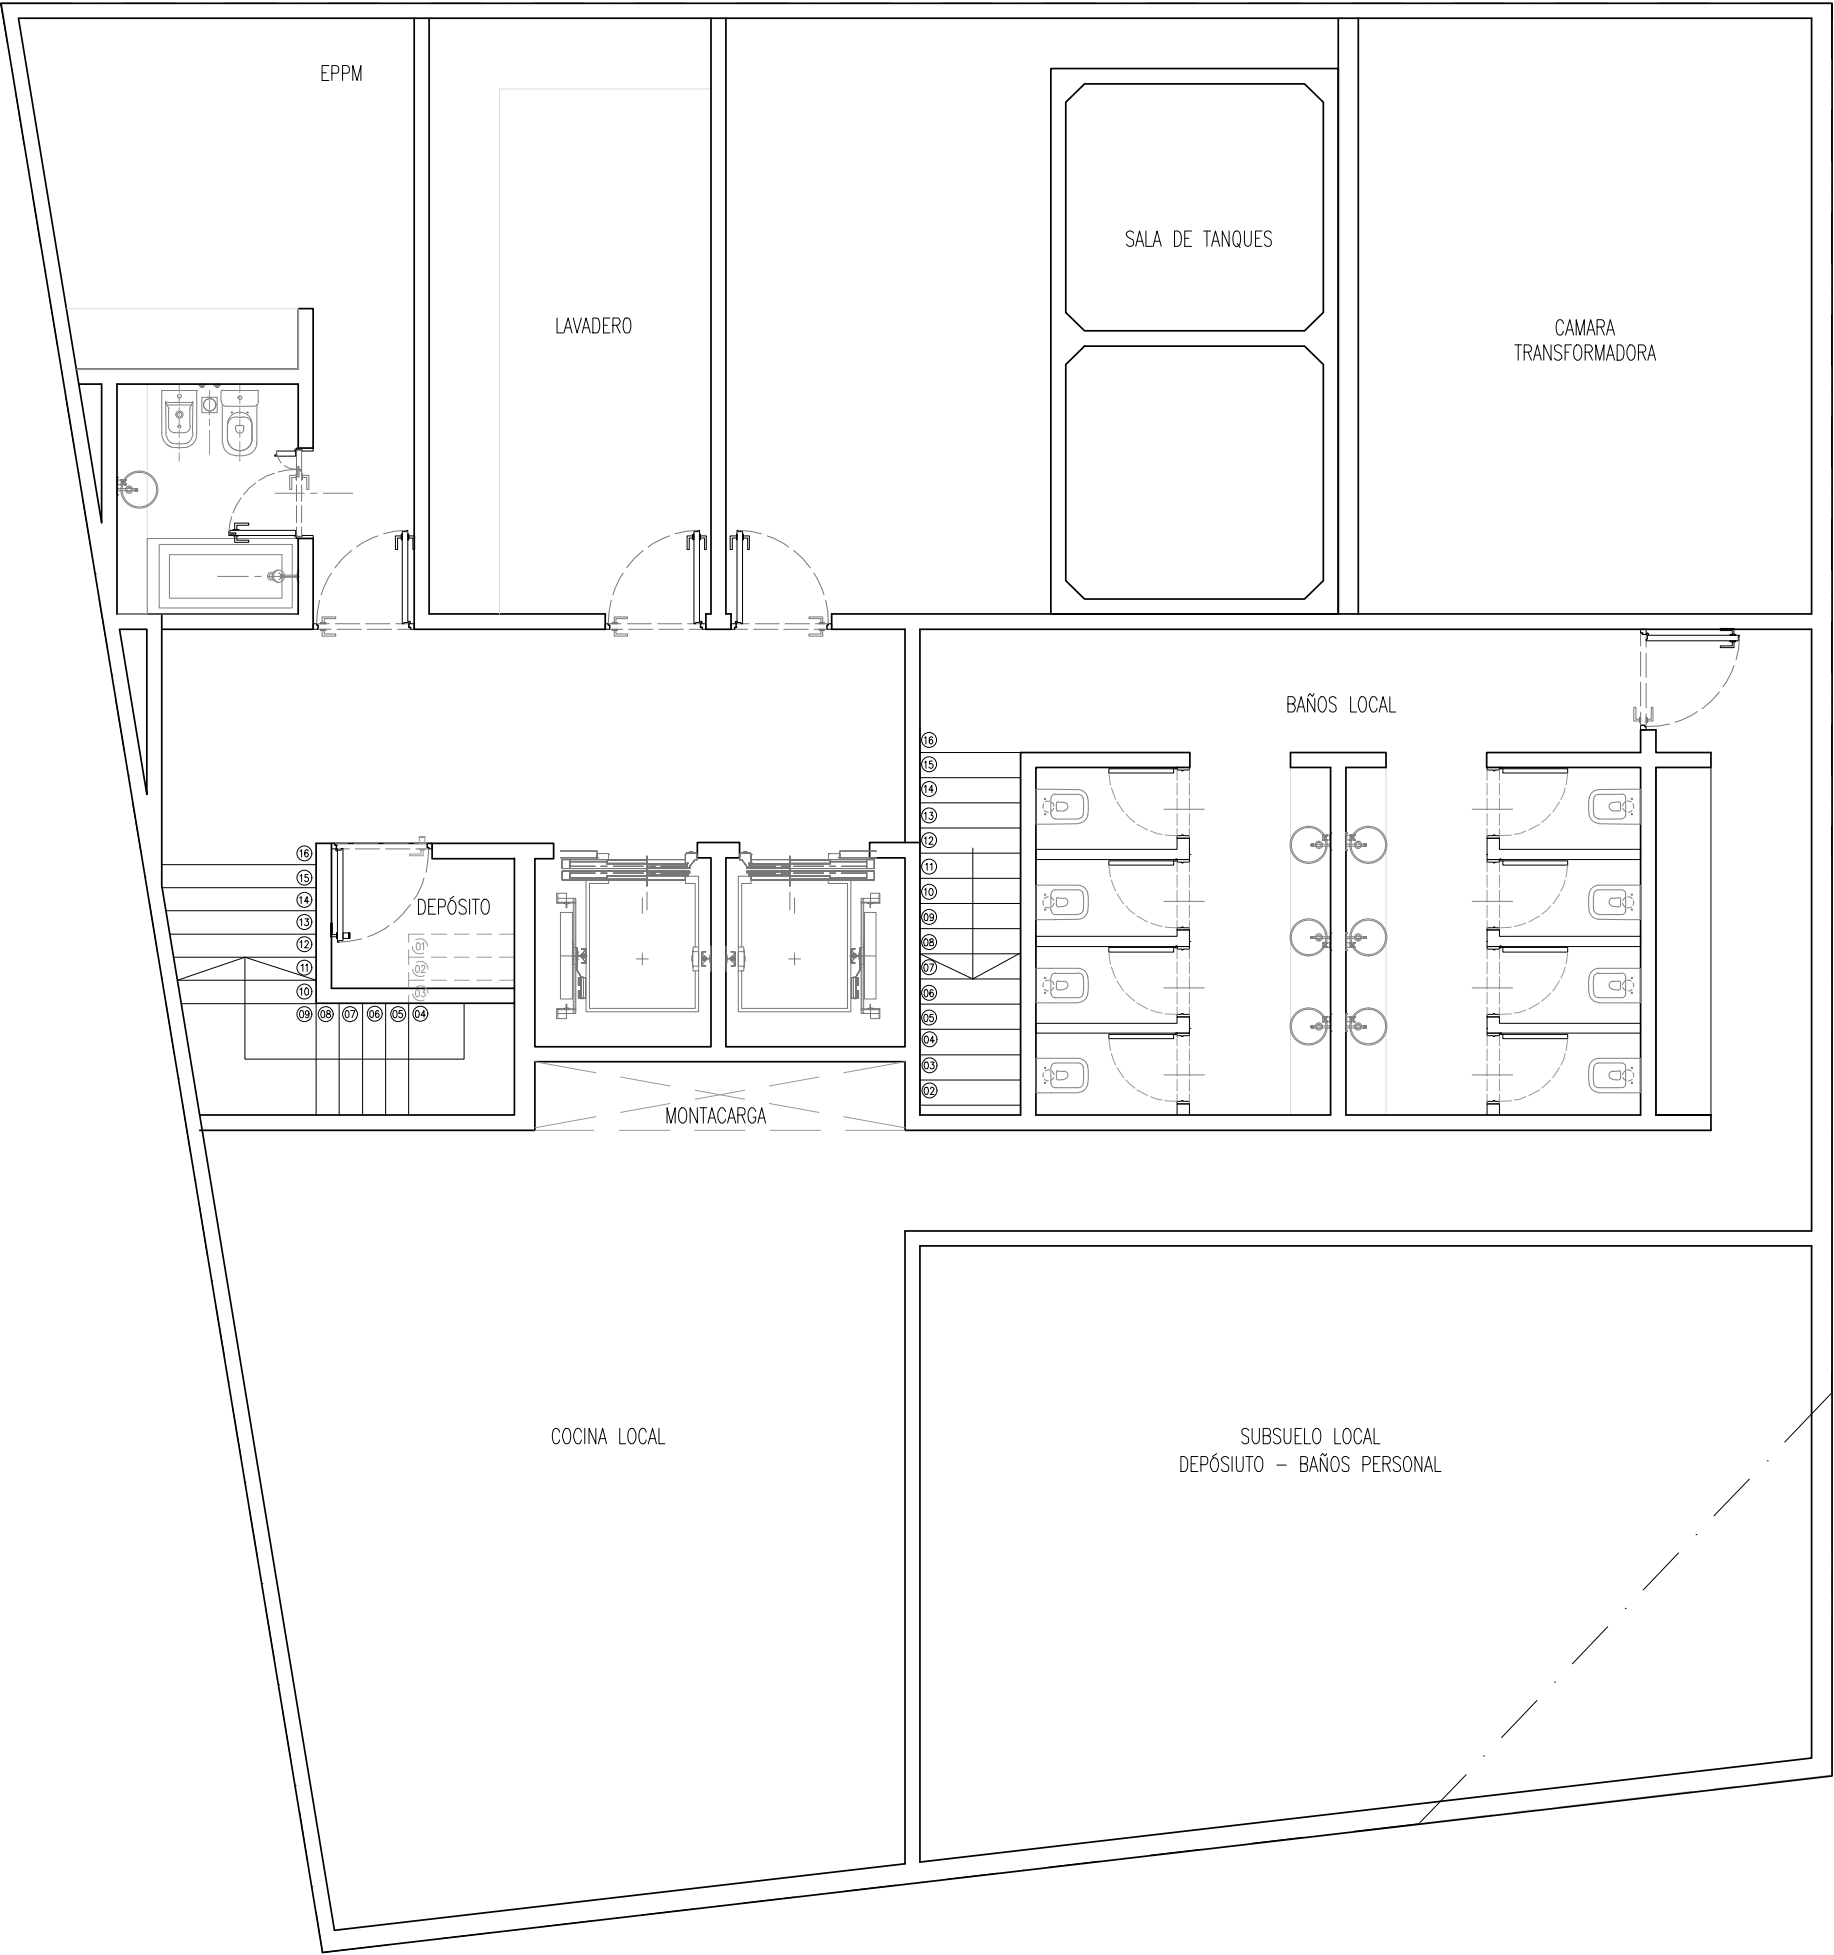

SUBSUELO

CAMPANA 3410



CAMPANA 3410

2DO Y 4TO PISO


UF MONOAMBIENTE A.
37m² cubierto.

UF DOS AMBIENTES B.
48m² cubiertos.
7m² descubiertos.

UF DOS AMBIENTES C.
56m² cubiertos.
3m² descubiertos.

UF DOS AMBIENTES D.
49m² cubiertos.
4m² descubiertos.

UF MONOAMBIENTE E.
32m² cubiertos.
4m² descubiertos.

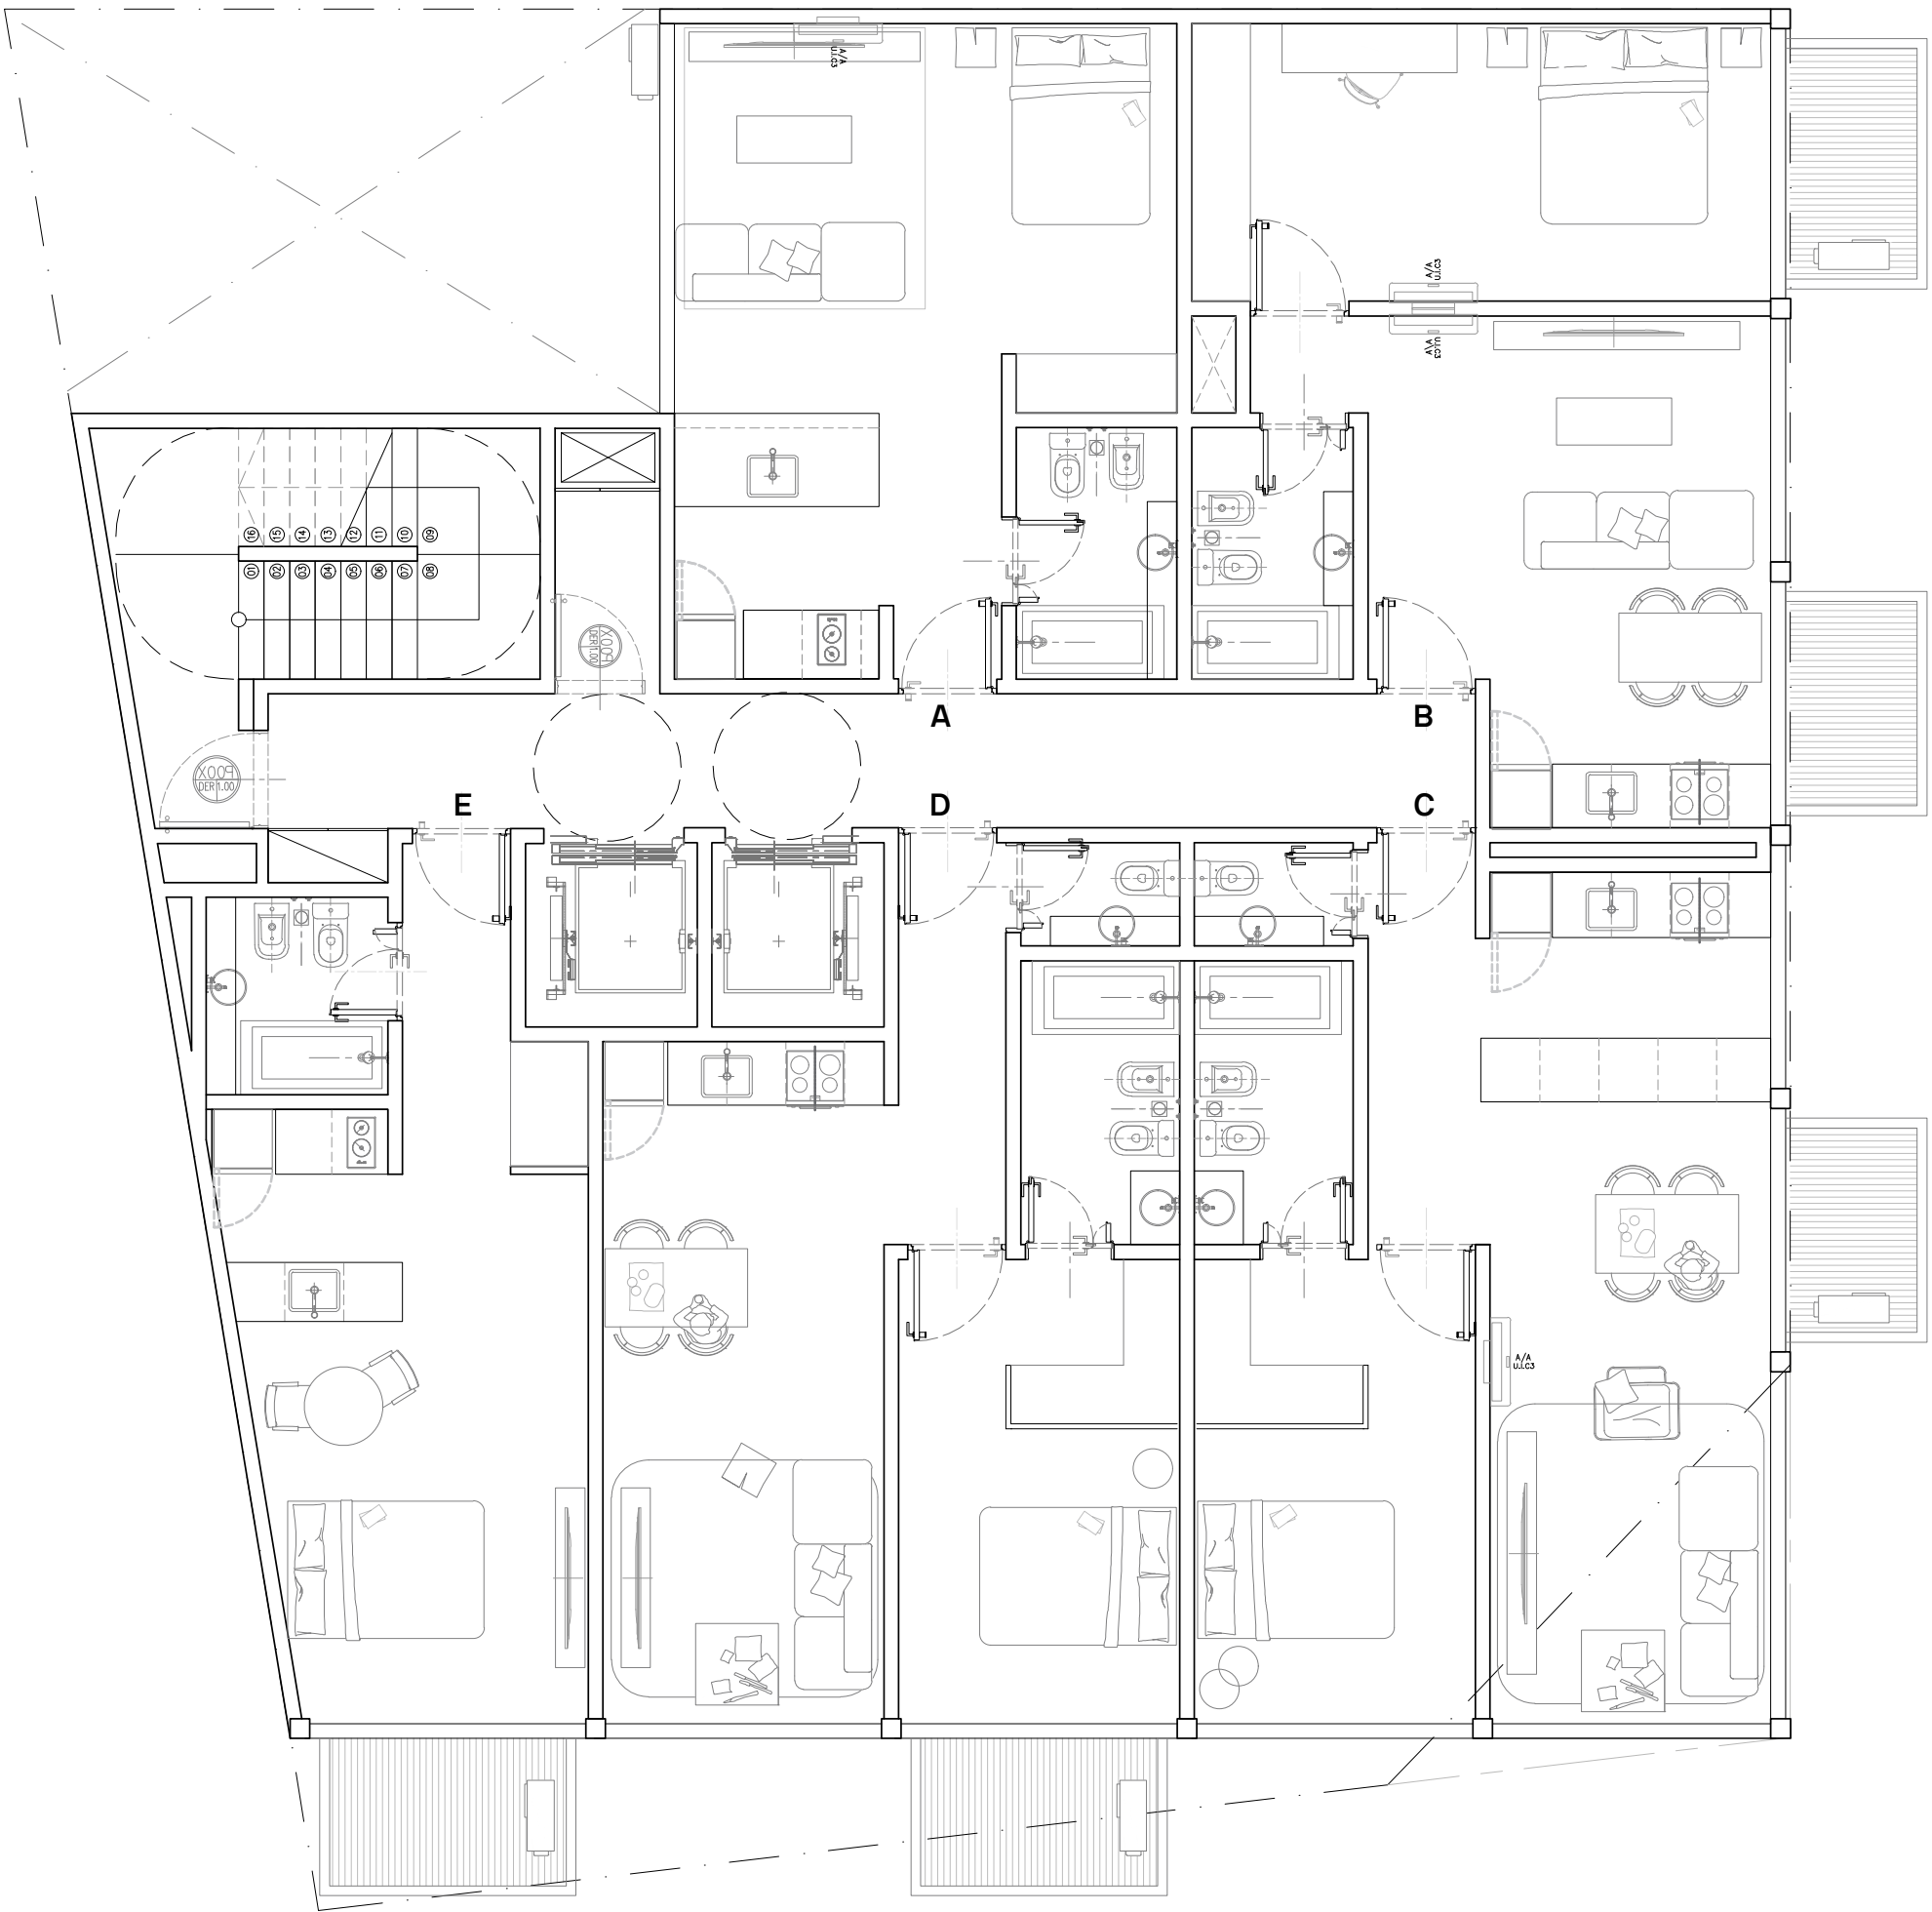

SEGUNDO Y CUARTO PISO

CAMPANA 3410

3ERO Y 5TO PISO


UF MONOAMBIENTE A.
36m² cubiertos.

UF DOS AMBIENTES B.
48m² cubiertos.
3,5m² descubiertos.

UF DOS AMBIENTES C.
56m² cubiertos.
3m² descubiertos.

UF DOS AMBIENTES D.
49m² cubiertos.
4m² descubiertos.

UF MONOAMBIENTE E.
32m² cubiertos.

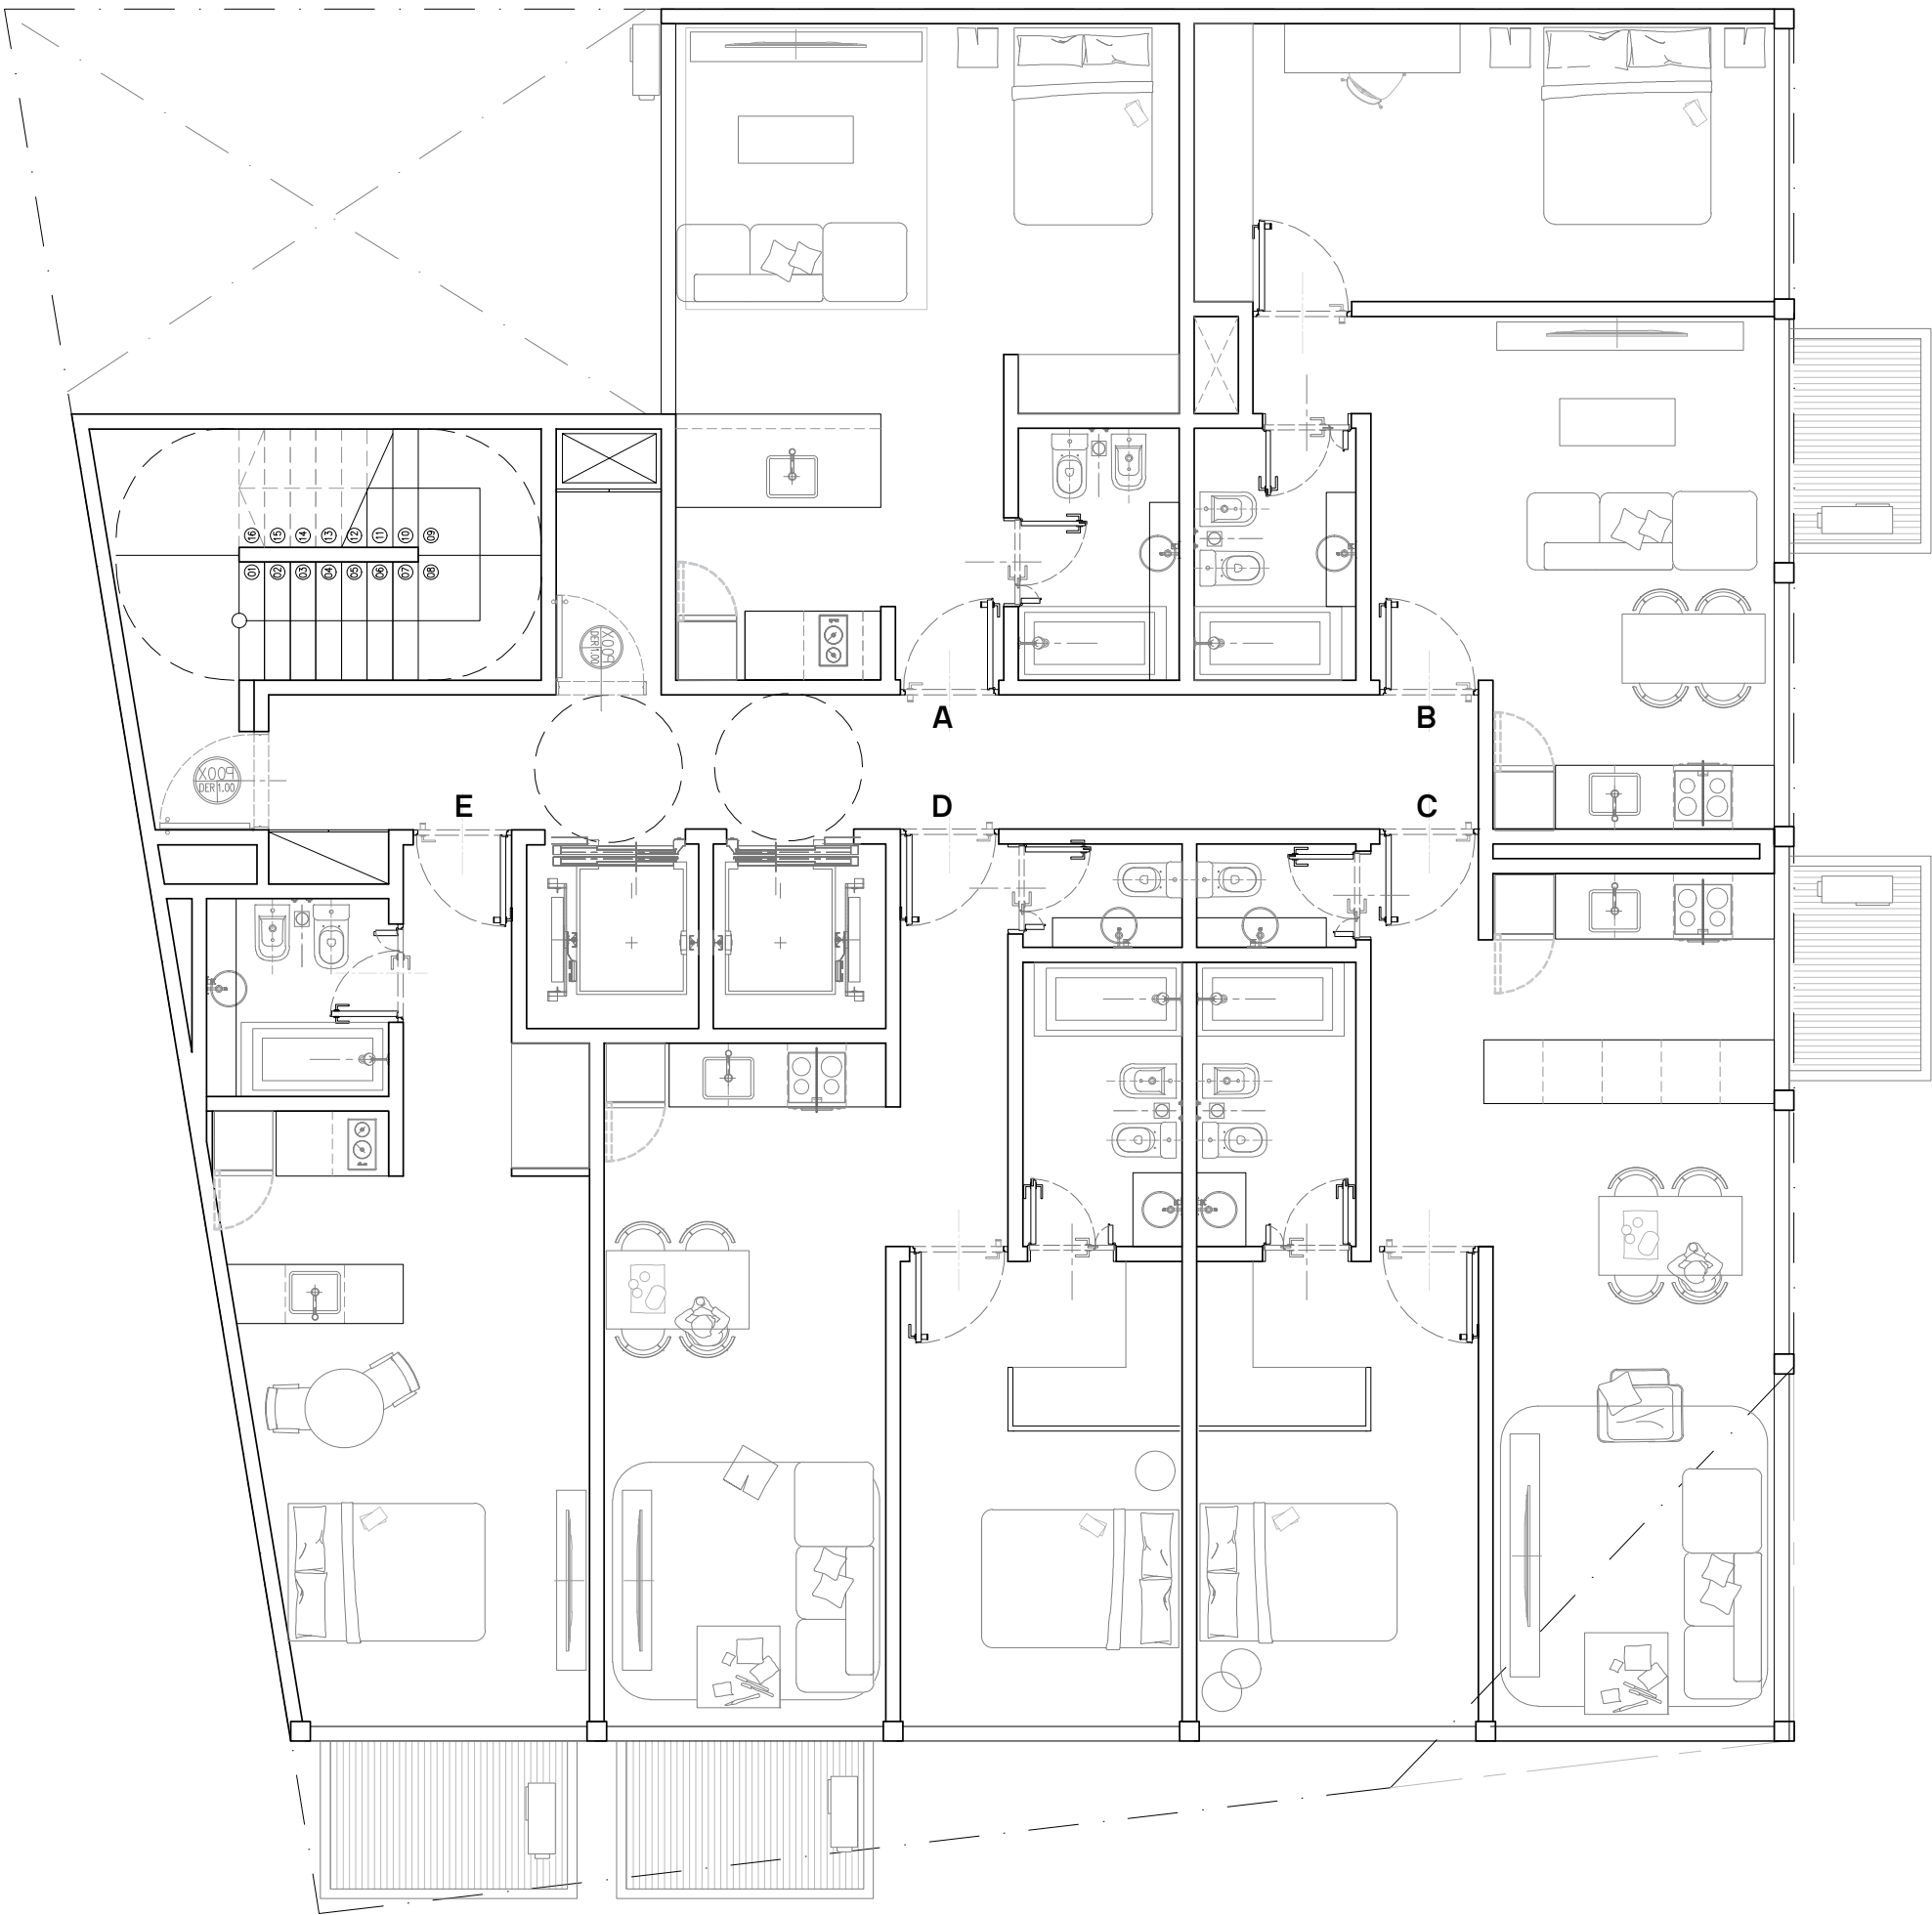

TERCER Y QUINTO PISO

CAMPANA 3410

6TO PISO | PRIMER RETIRO

UF TRES AMBIENTES A.


66m² cubiertos.
16m² descubiertos.

UF DOS AMBIENTES B.

57m² cubiertos.
31m² descubiertos.

UF MONOAMBIENTE DIVISIBLE.

41m² cubiertos.
12m² descubiertos.

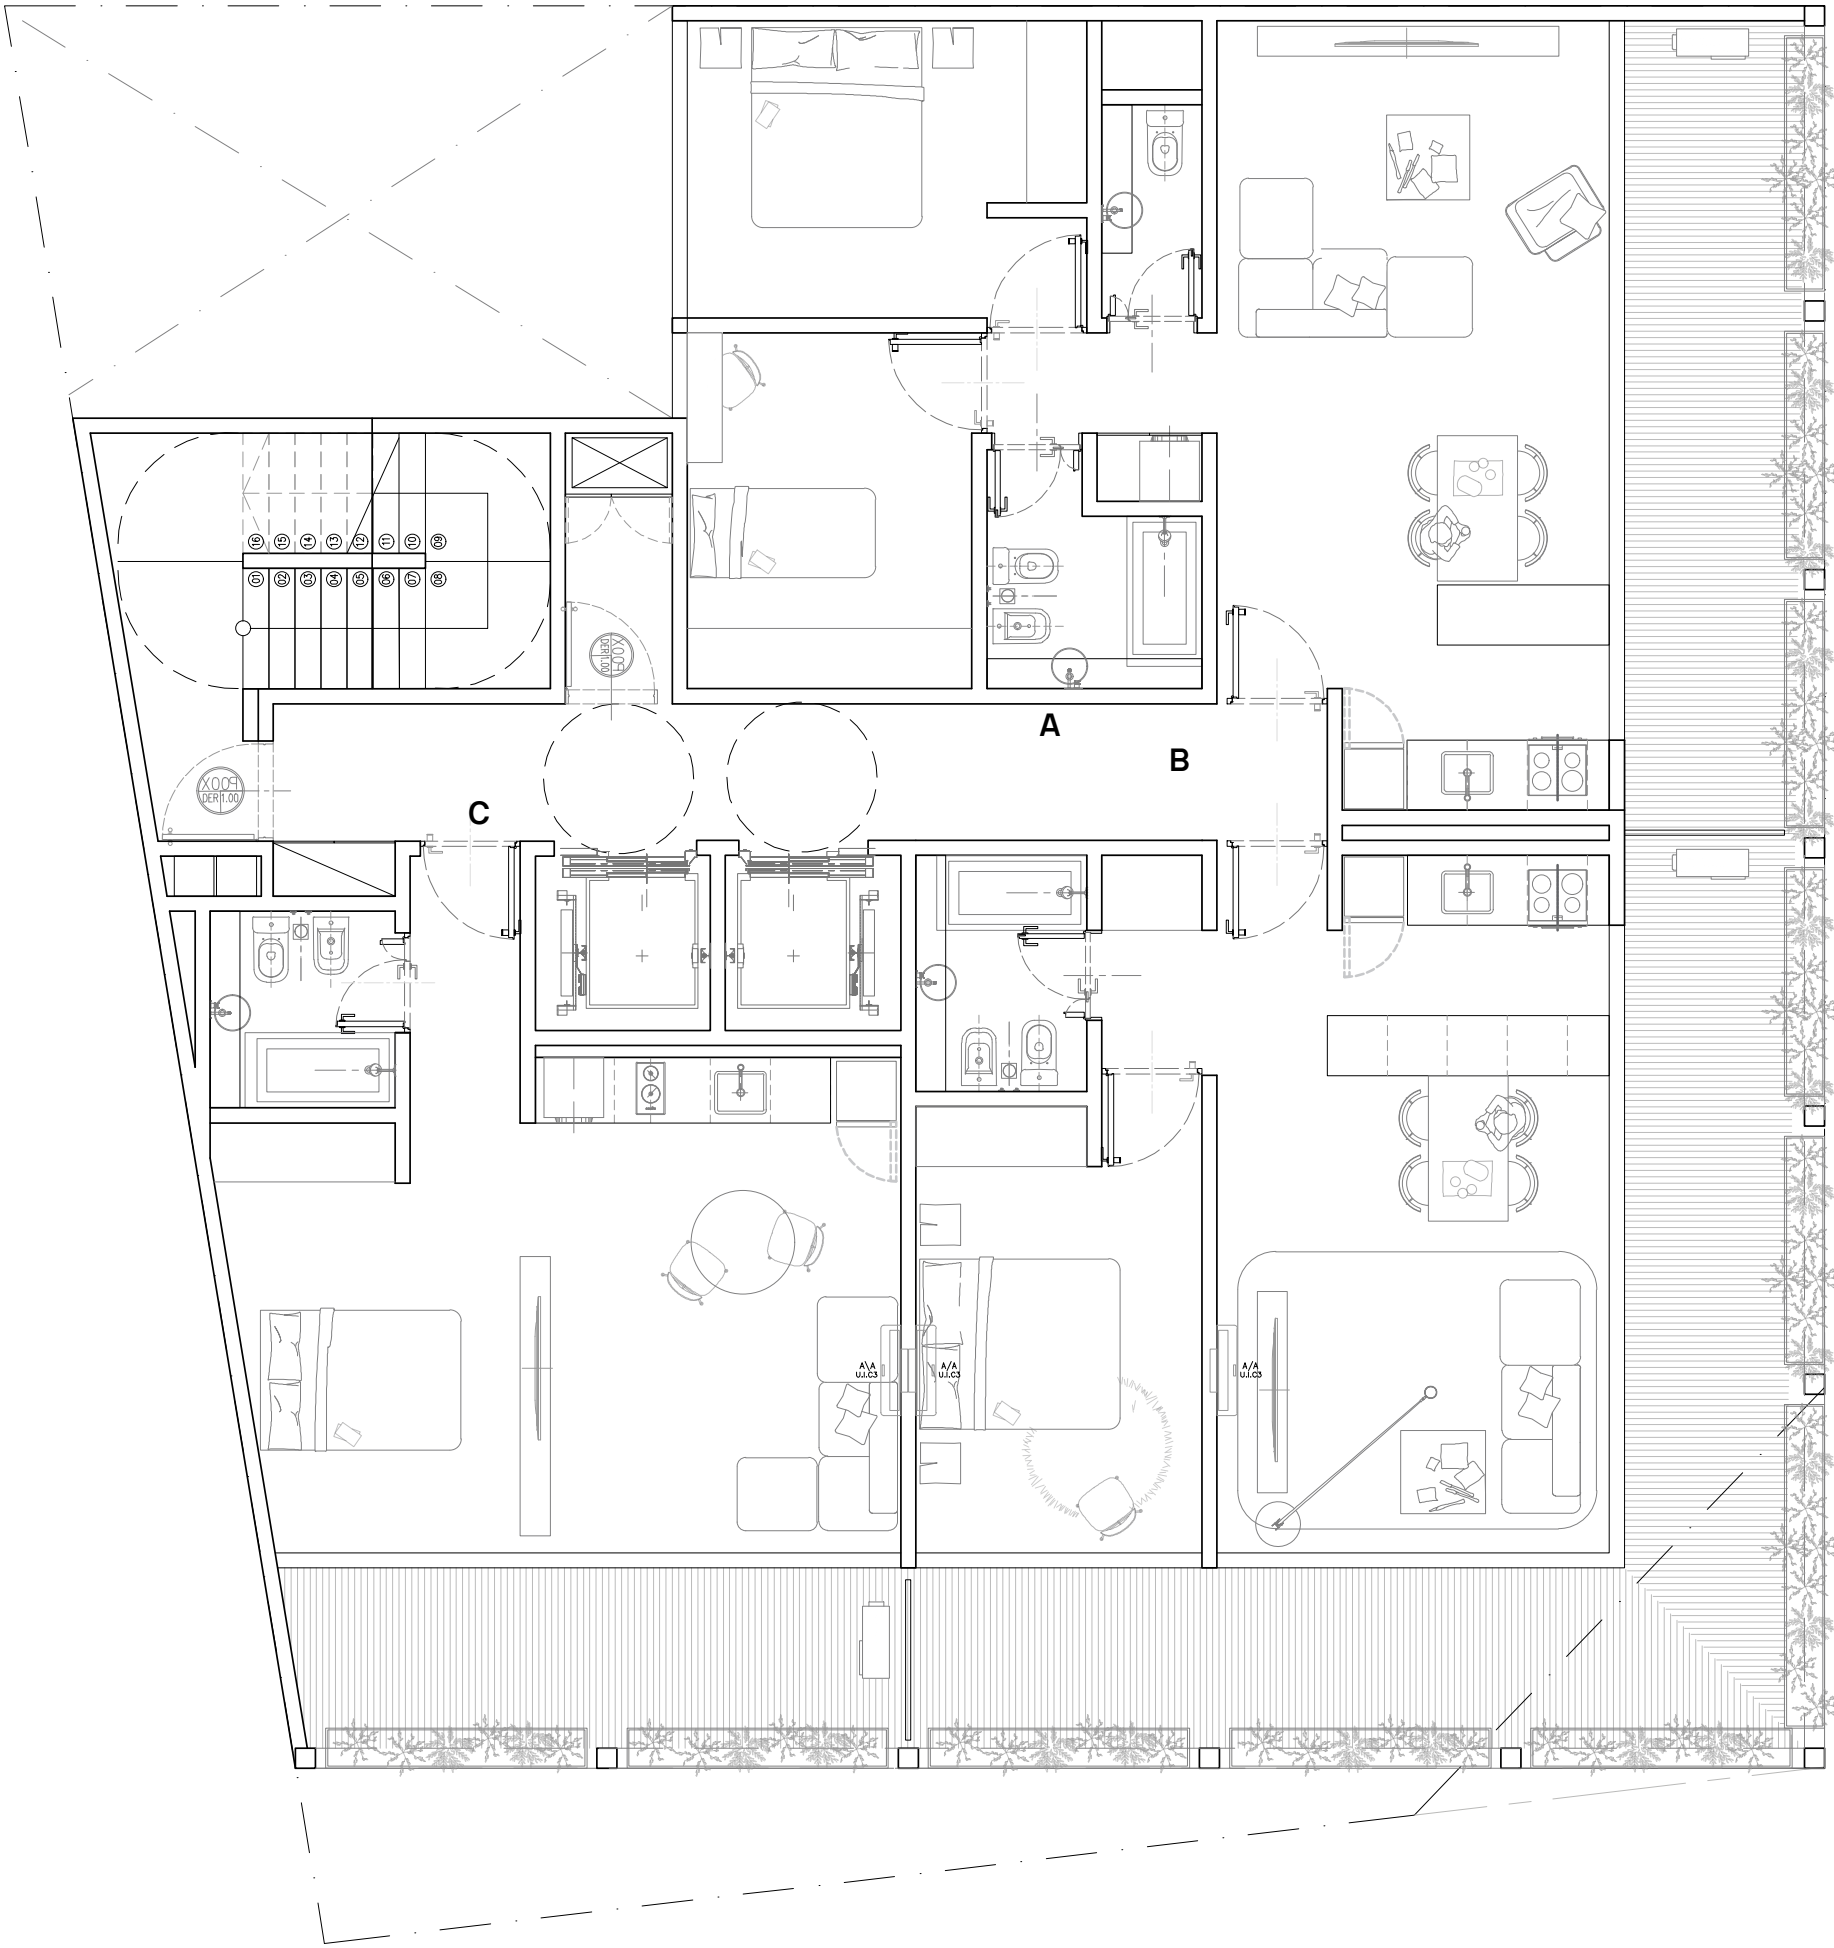

SEXTO PISO - RETIRO

CAMPANA 3410


7MO PISO | SEGUNDO RETIRO

UF DOS AMBIENTES A.

55m² cubiertos.
15m² descubiertos.

UF DOS AMBIENTES B.

54m² cubiertos.
34m² descubiertos.

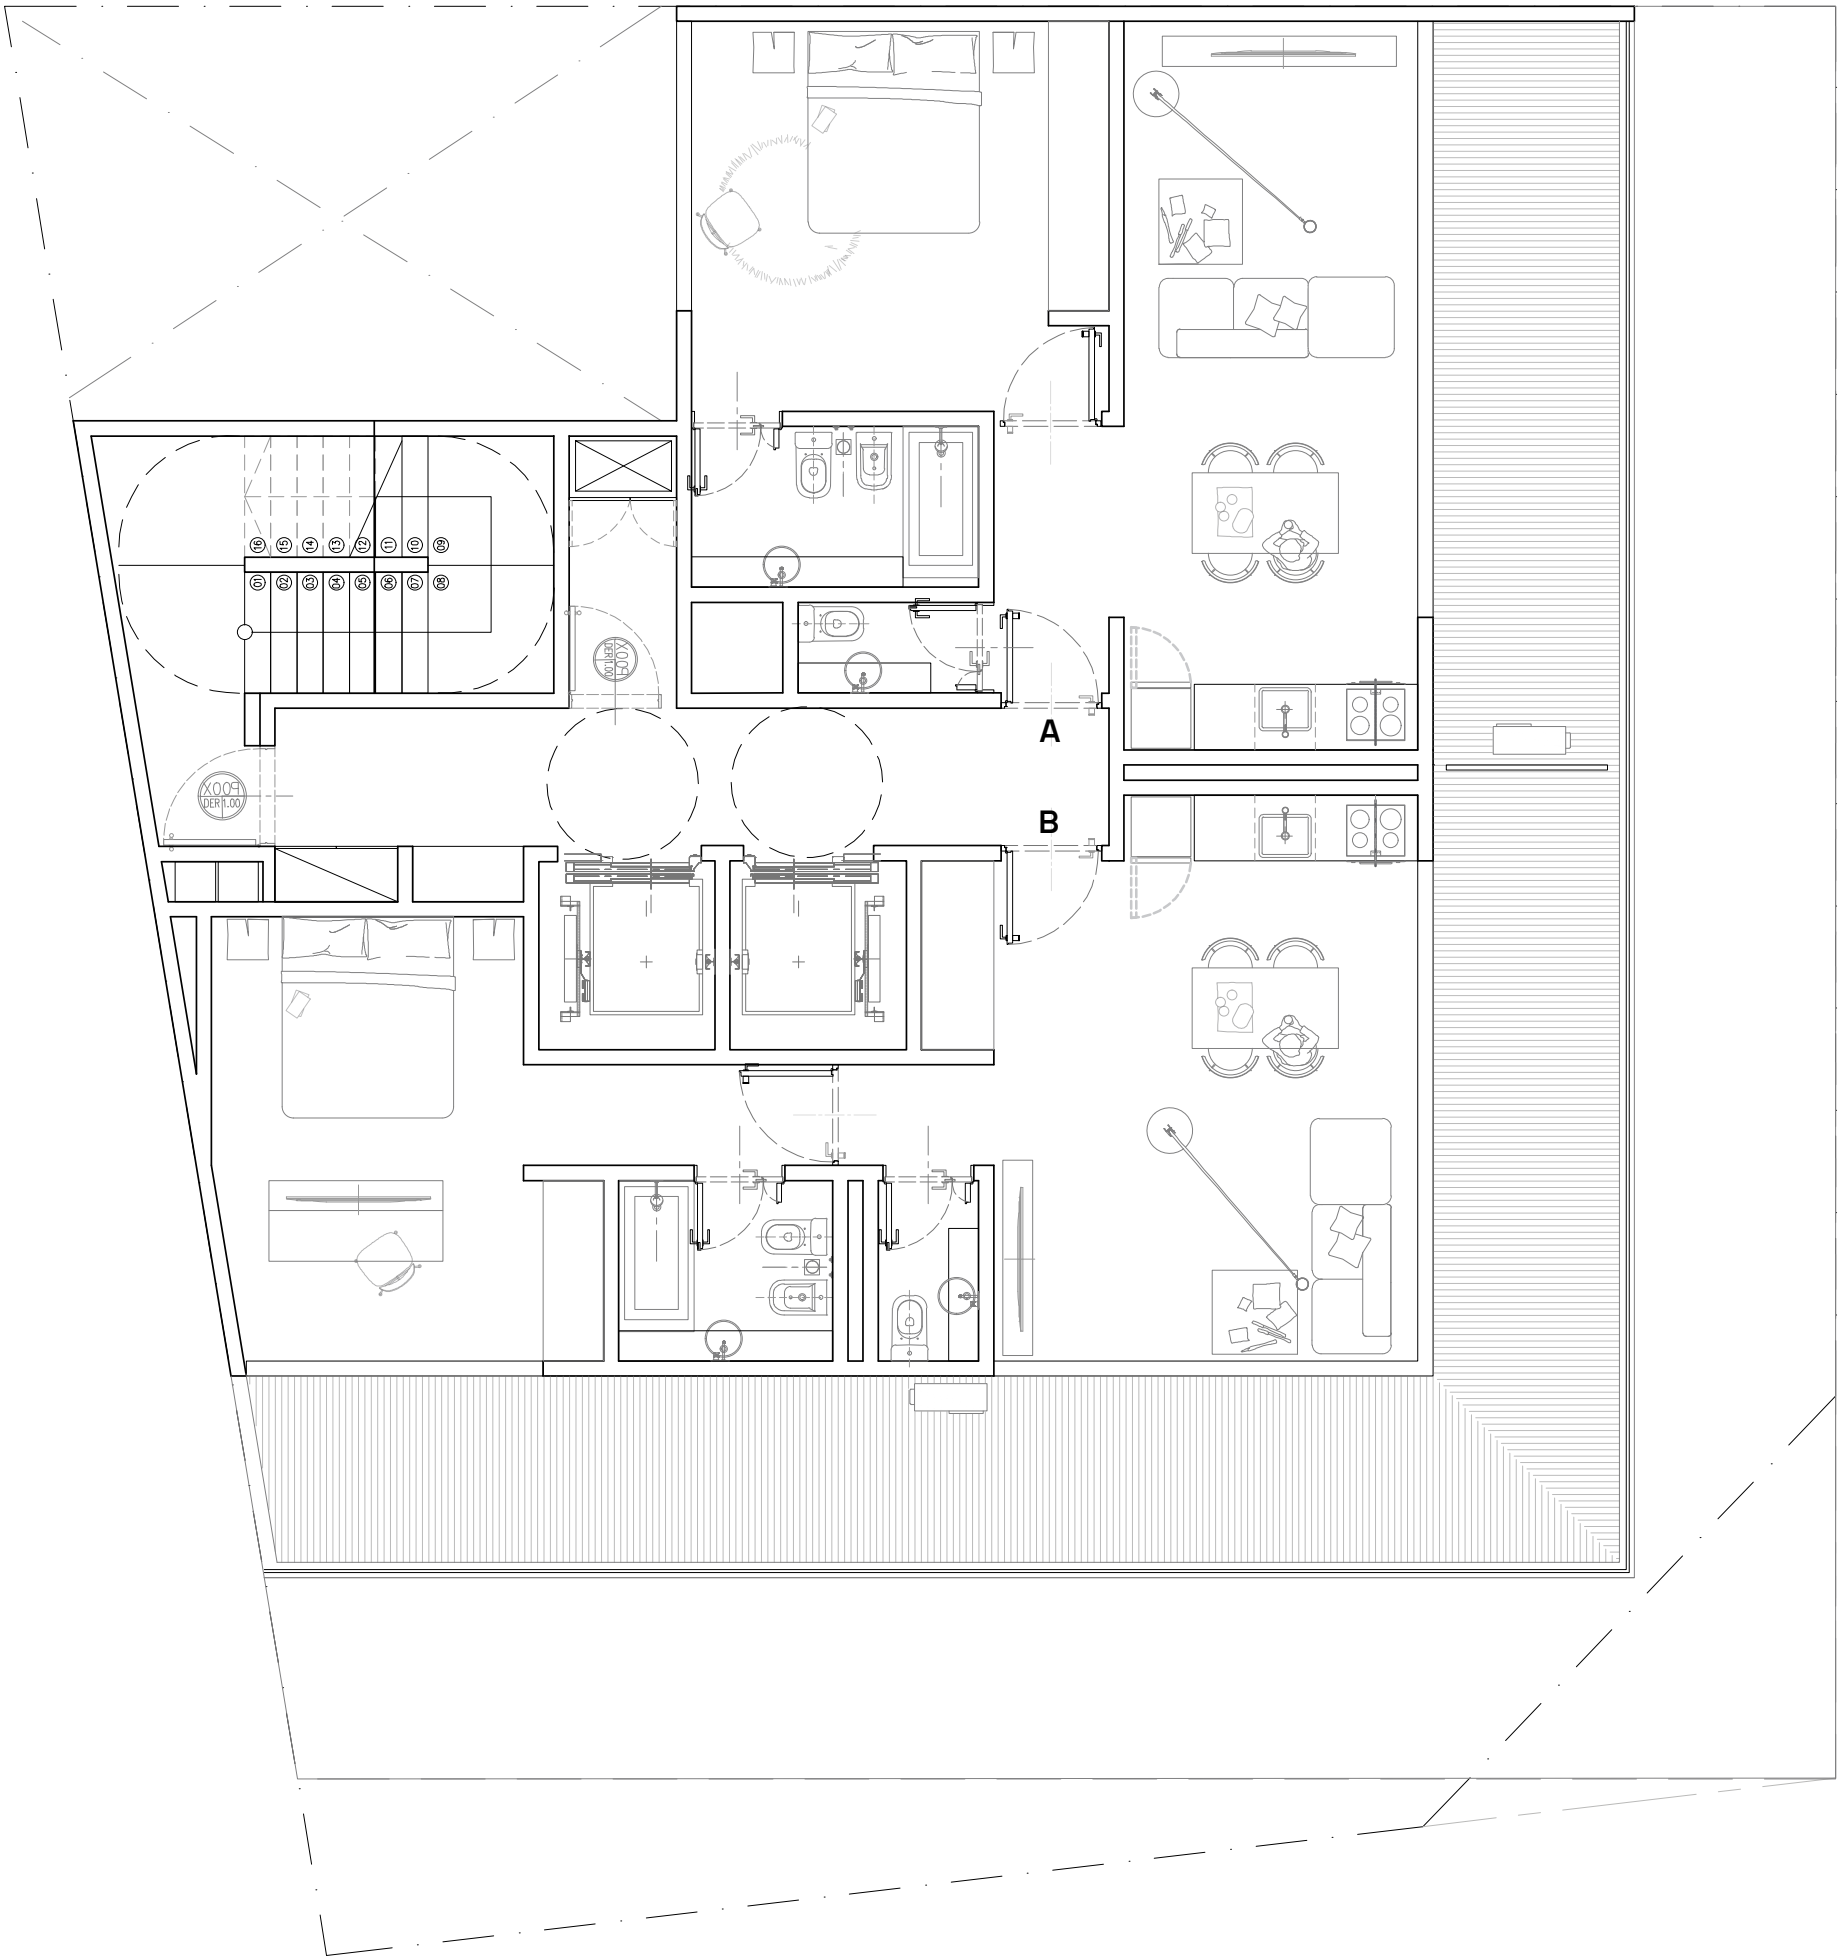

SEPTIMO PISO - RETIRO


CAMPANA 3410

AZOTEA

AMENITIES

- SUM
- SOLARIUM
- PARRILLA
- PILETA

86m² cubiertos.
65m² descubiertos.

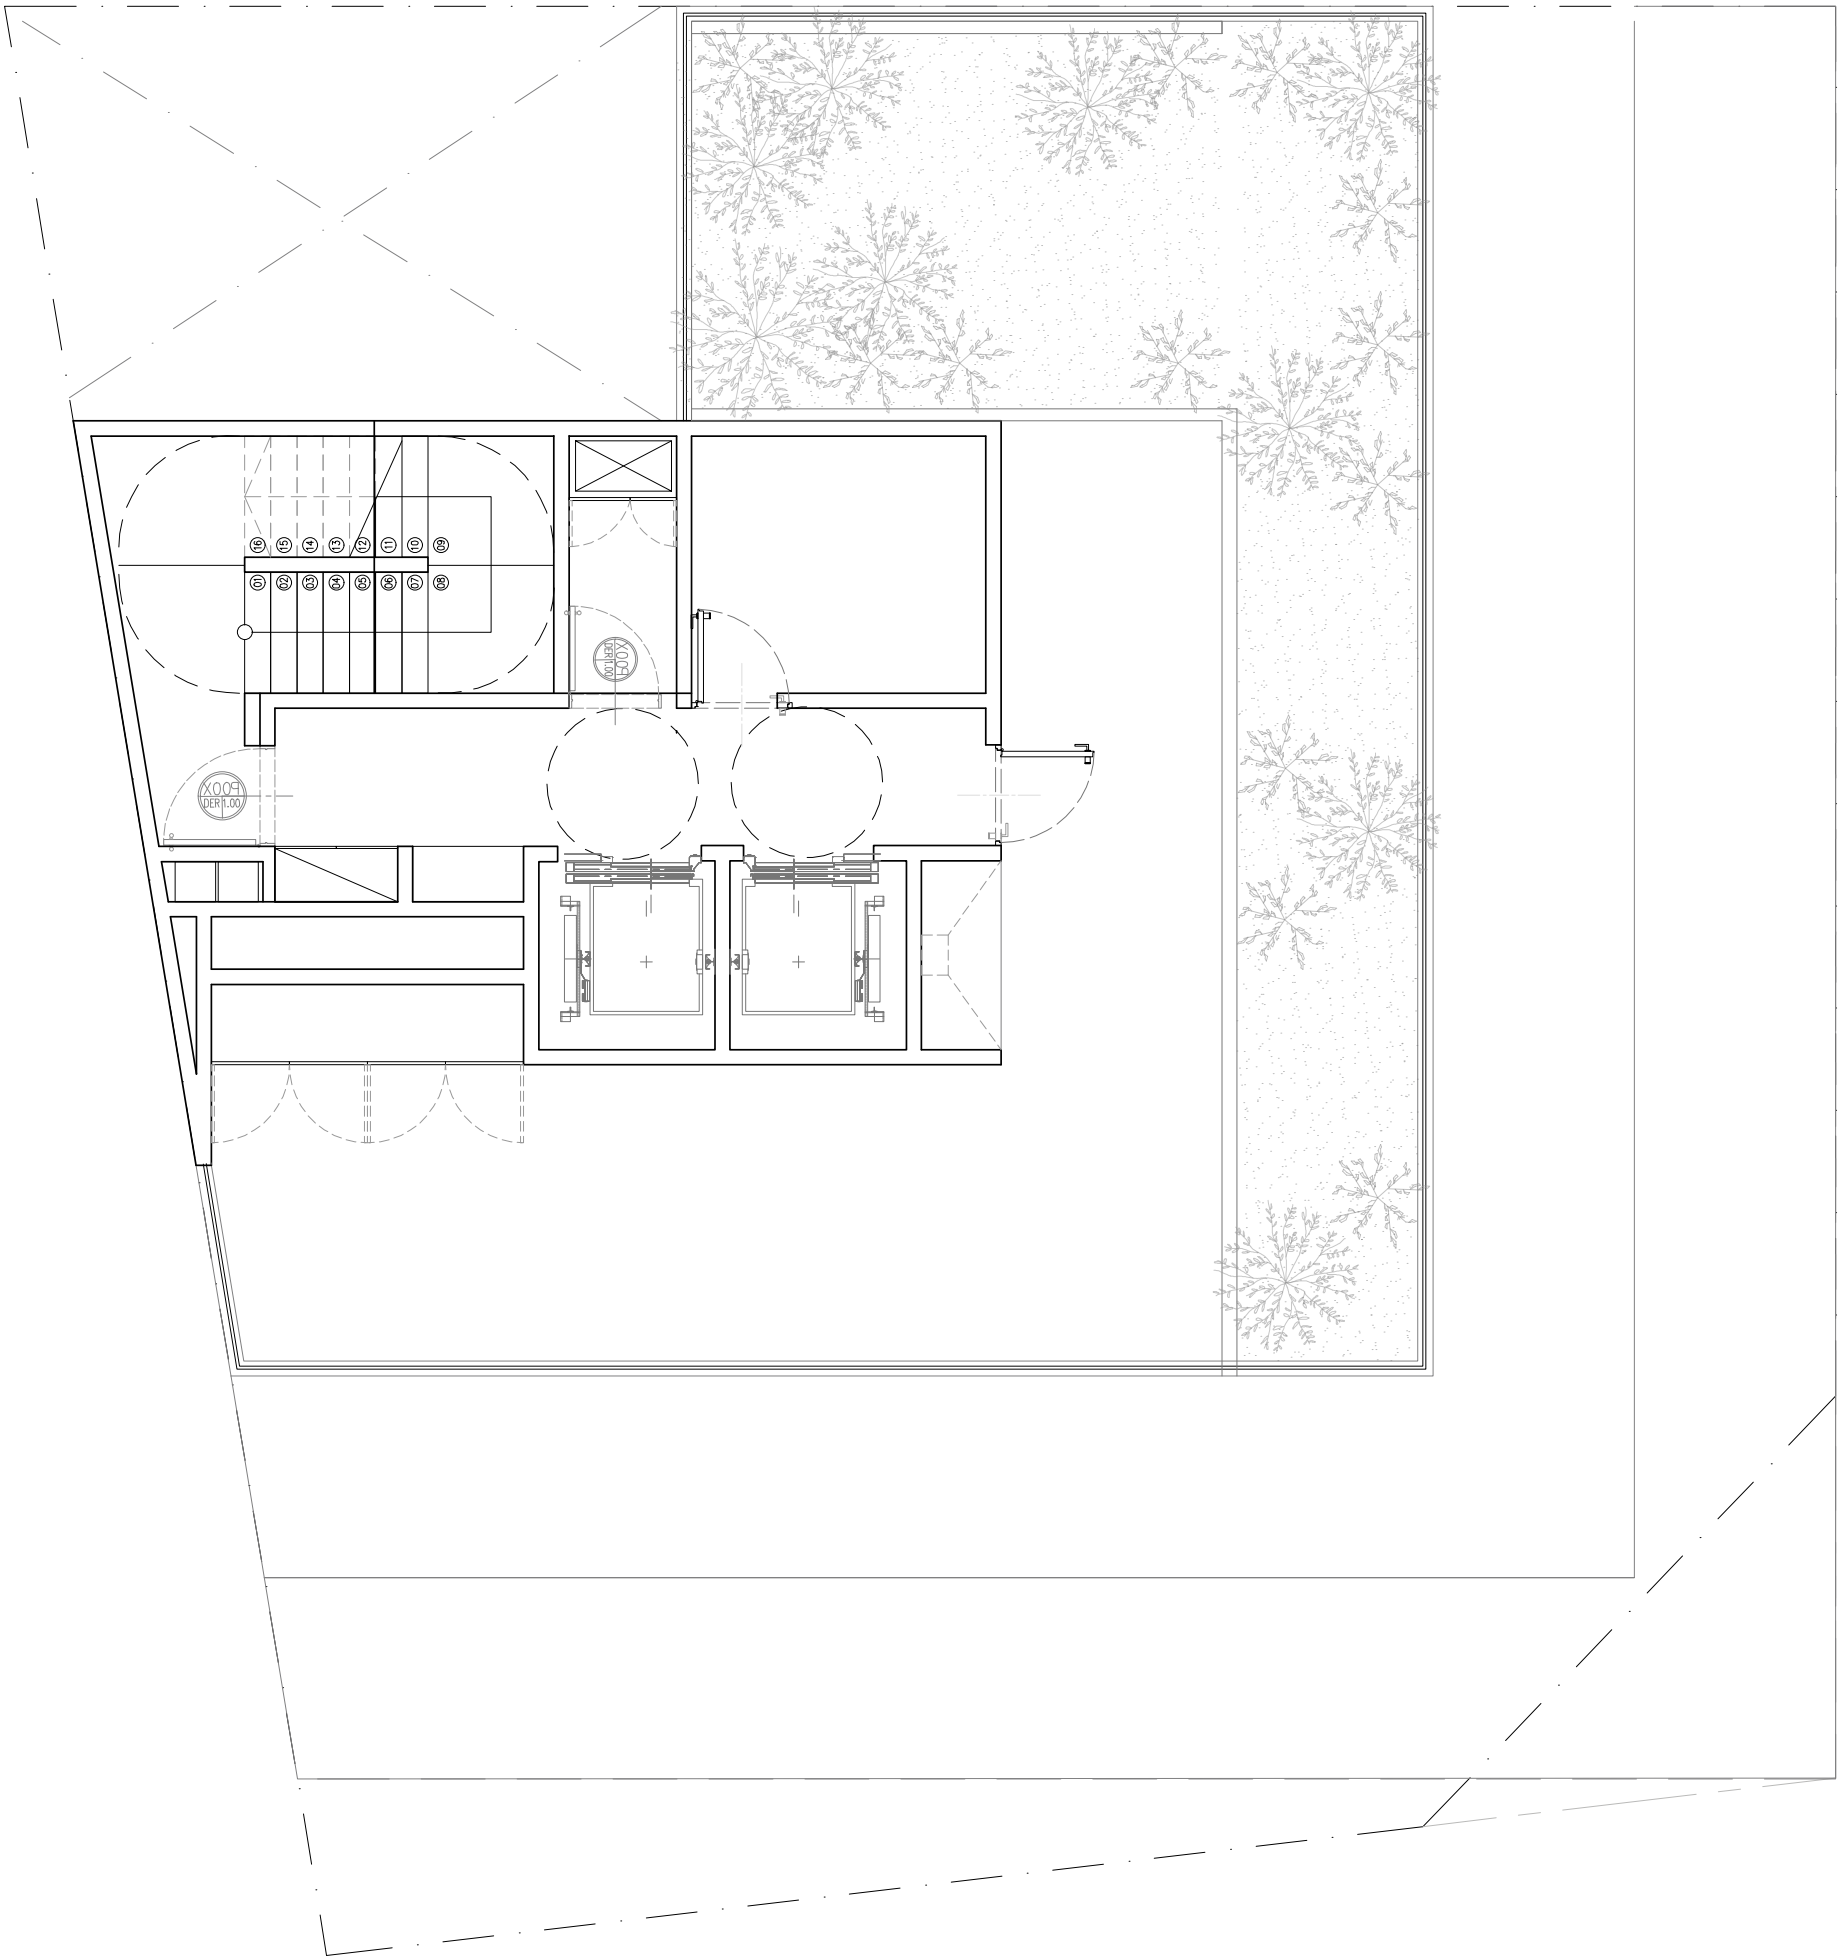

AZOTEA

CAMPANA 3410



CAMPANA 3409



CAMPANA 3409

USAM
USO RESIDENCIAL


- 16 Unidades.
- 1 Local comercial.
- 1 Estudio profesional.
- 13 Dos ambientes.
- 1 Tres ambientes

PLANTA BAJA COMERCIAL

81 m² cubierto propio.
21 m² semi cubierto.
27 m² descubiertos.

EDIFICIO DE VIVIENDAS.

81 m² cubierto propio.

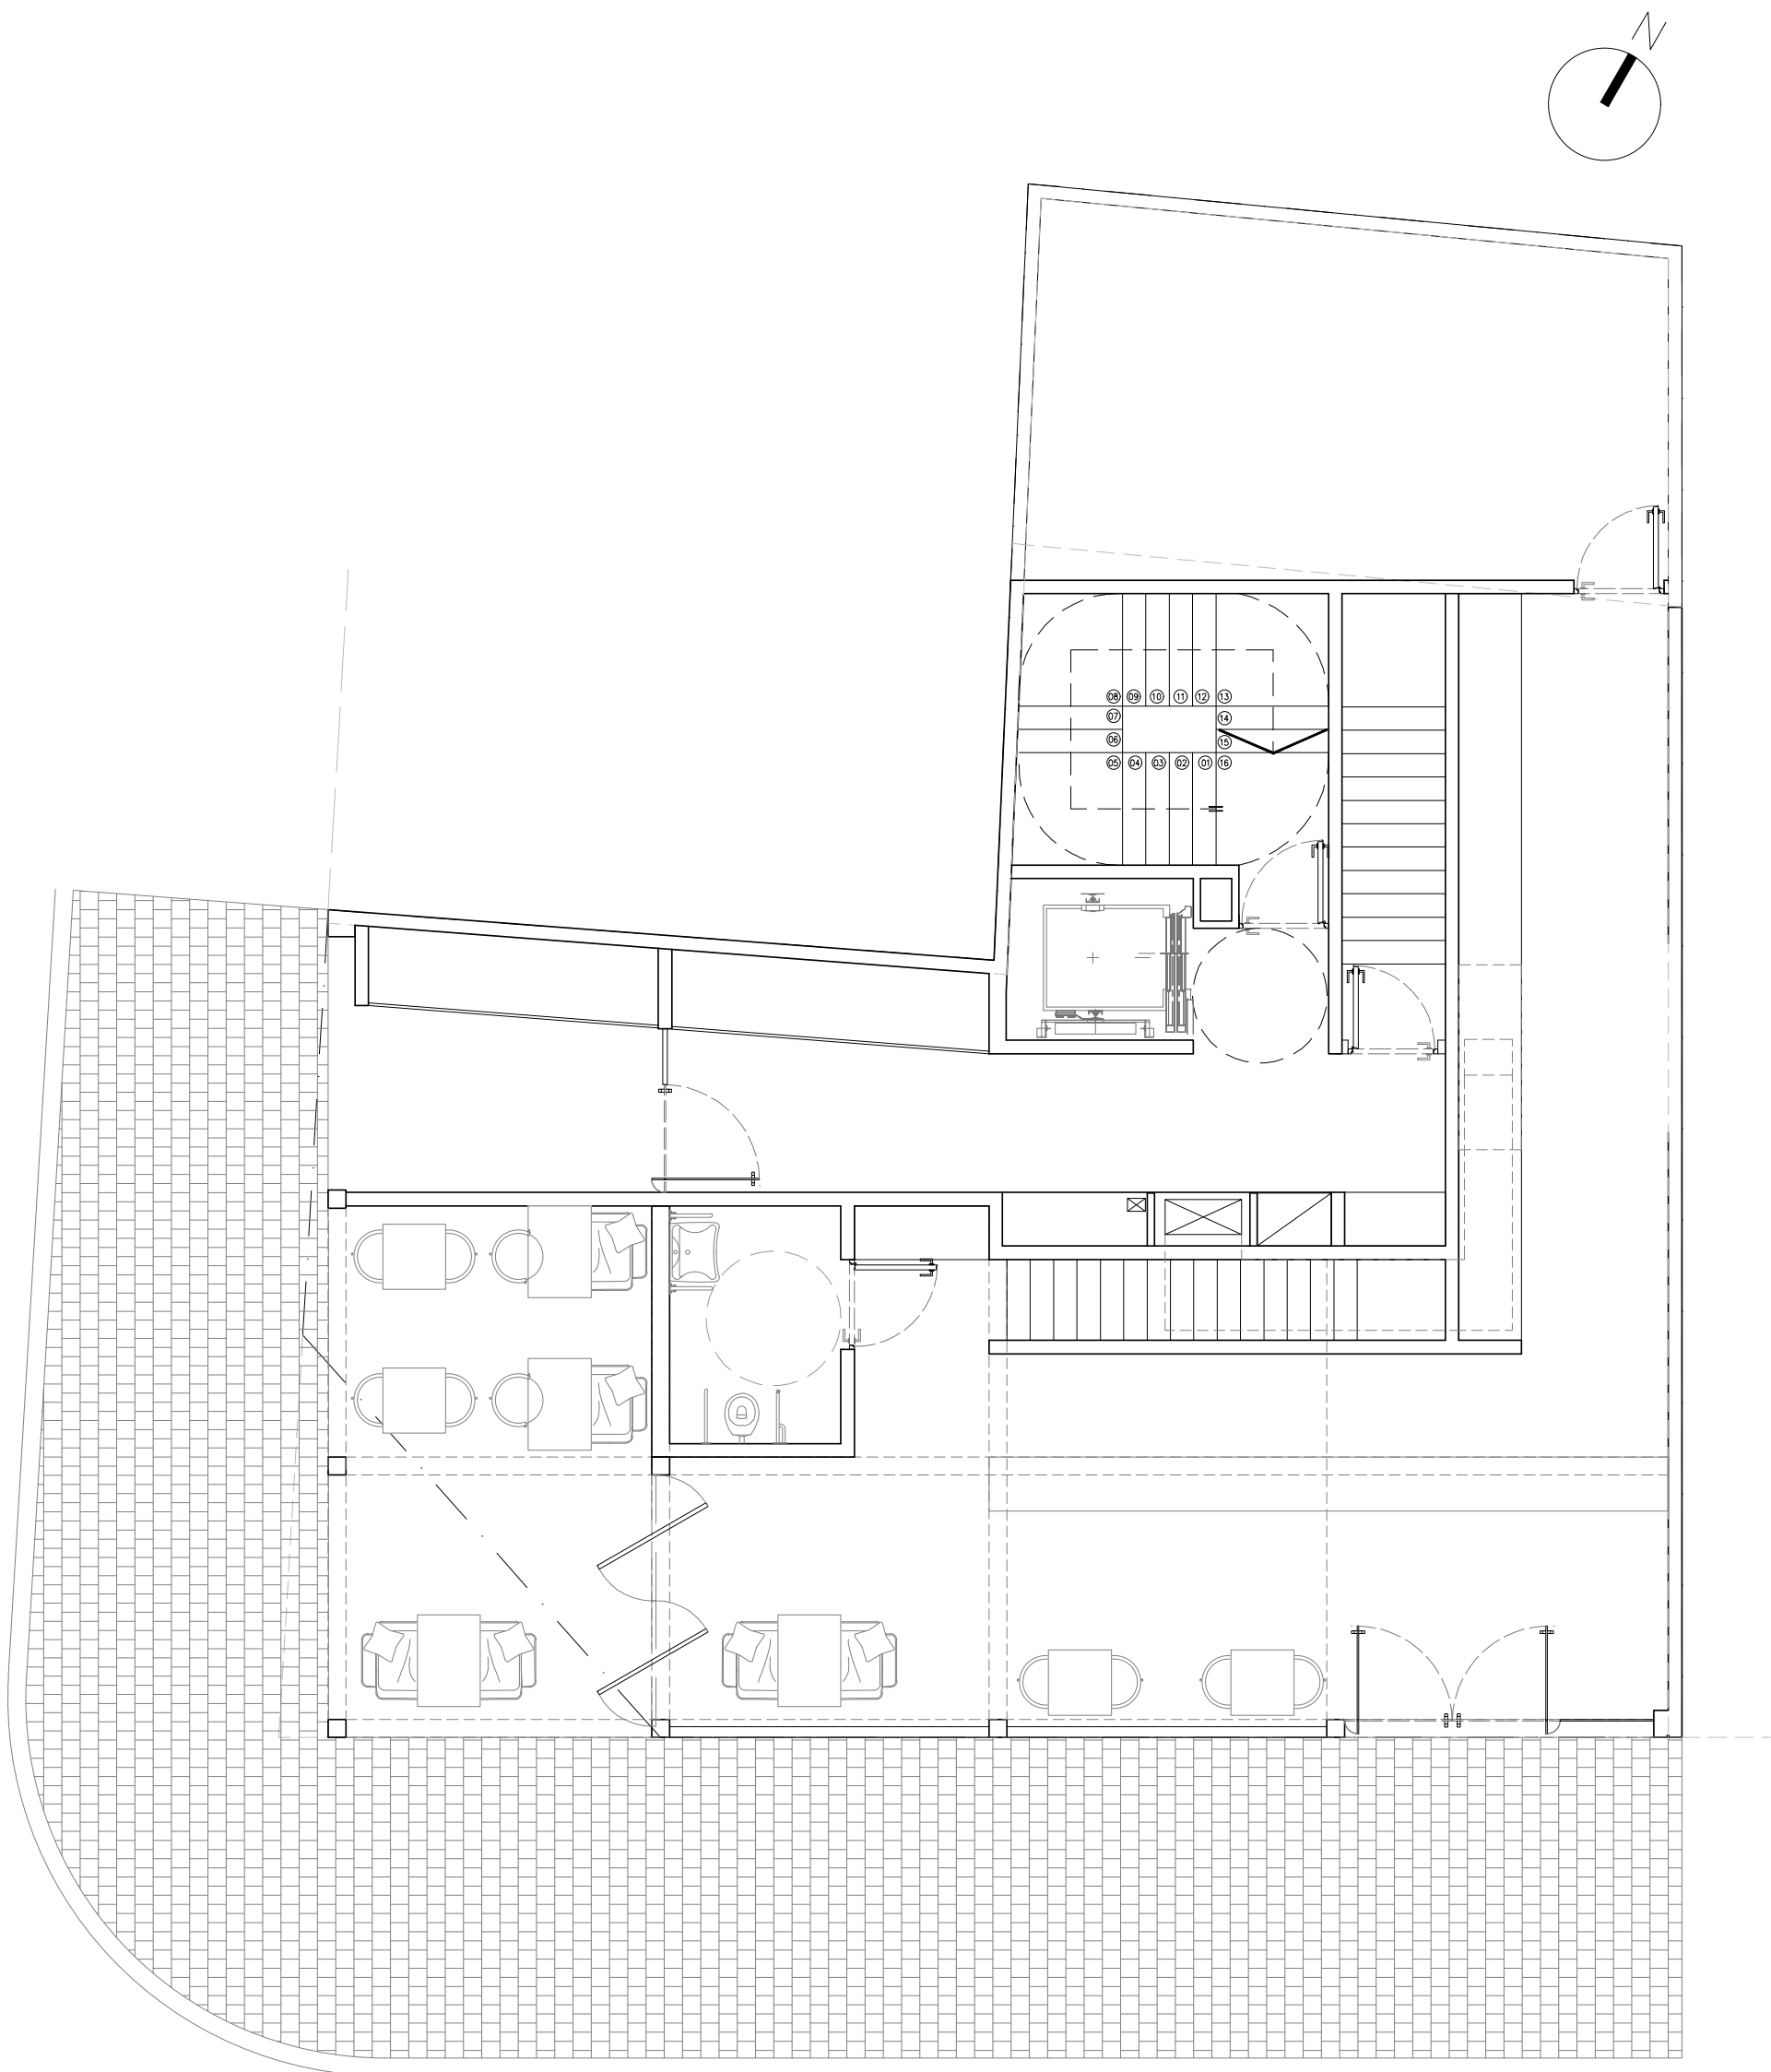

PLANTA BAJA


CAMPANA 3409

SUBSUELO
LOCAL COMERCIAL

77 m² cubierto propio.

EDIFICIO DE VIVIENDAS.

120 m² cubierto propio.

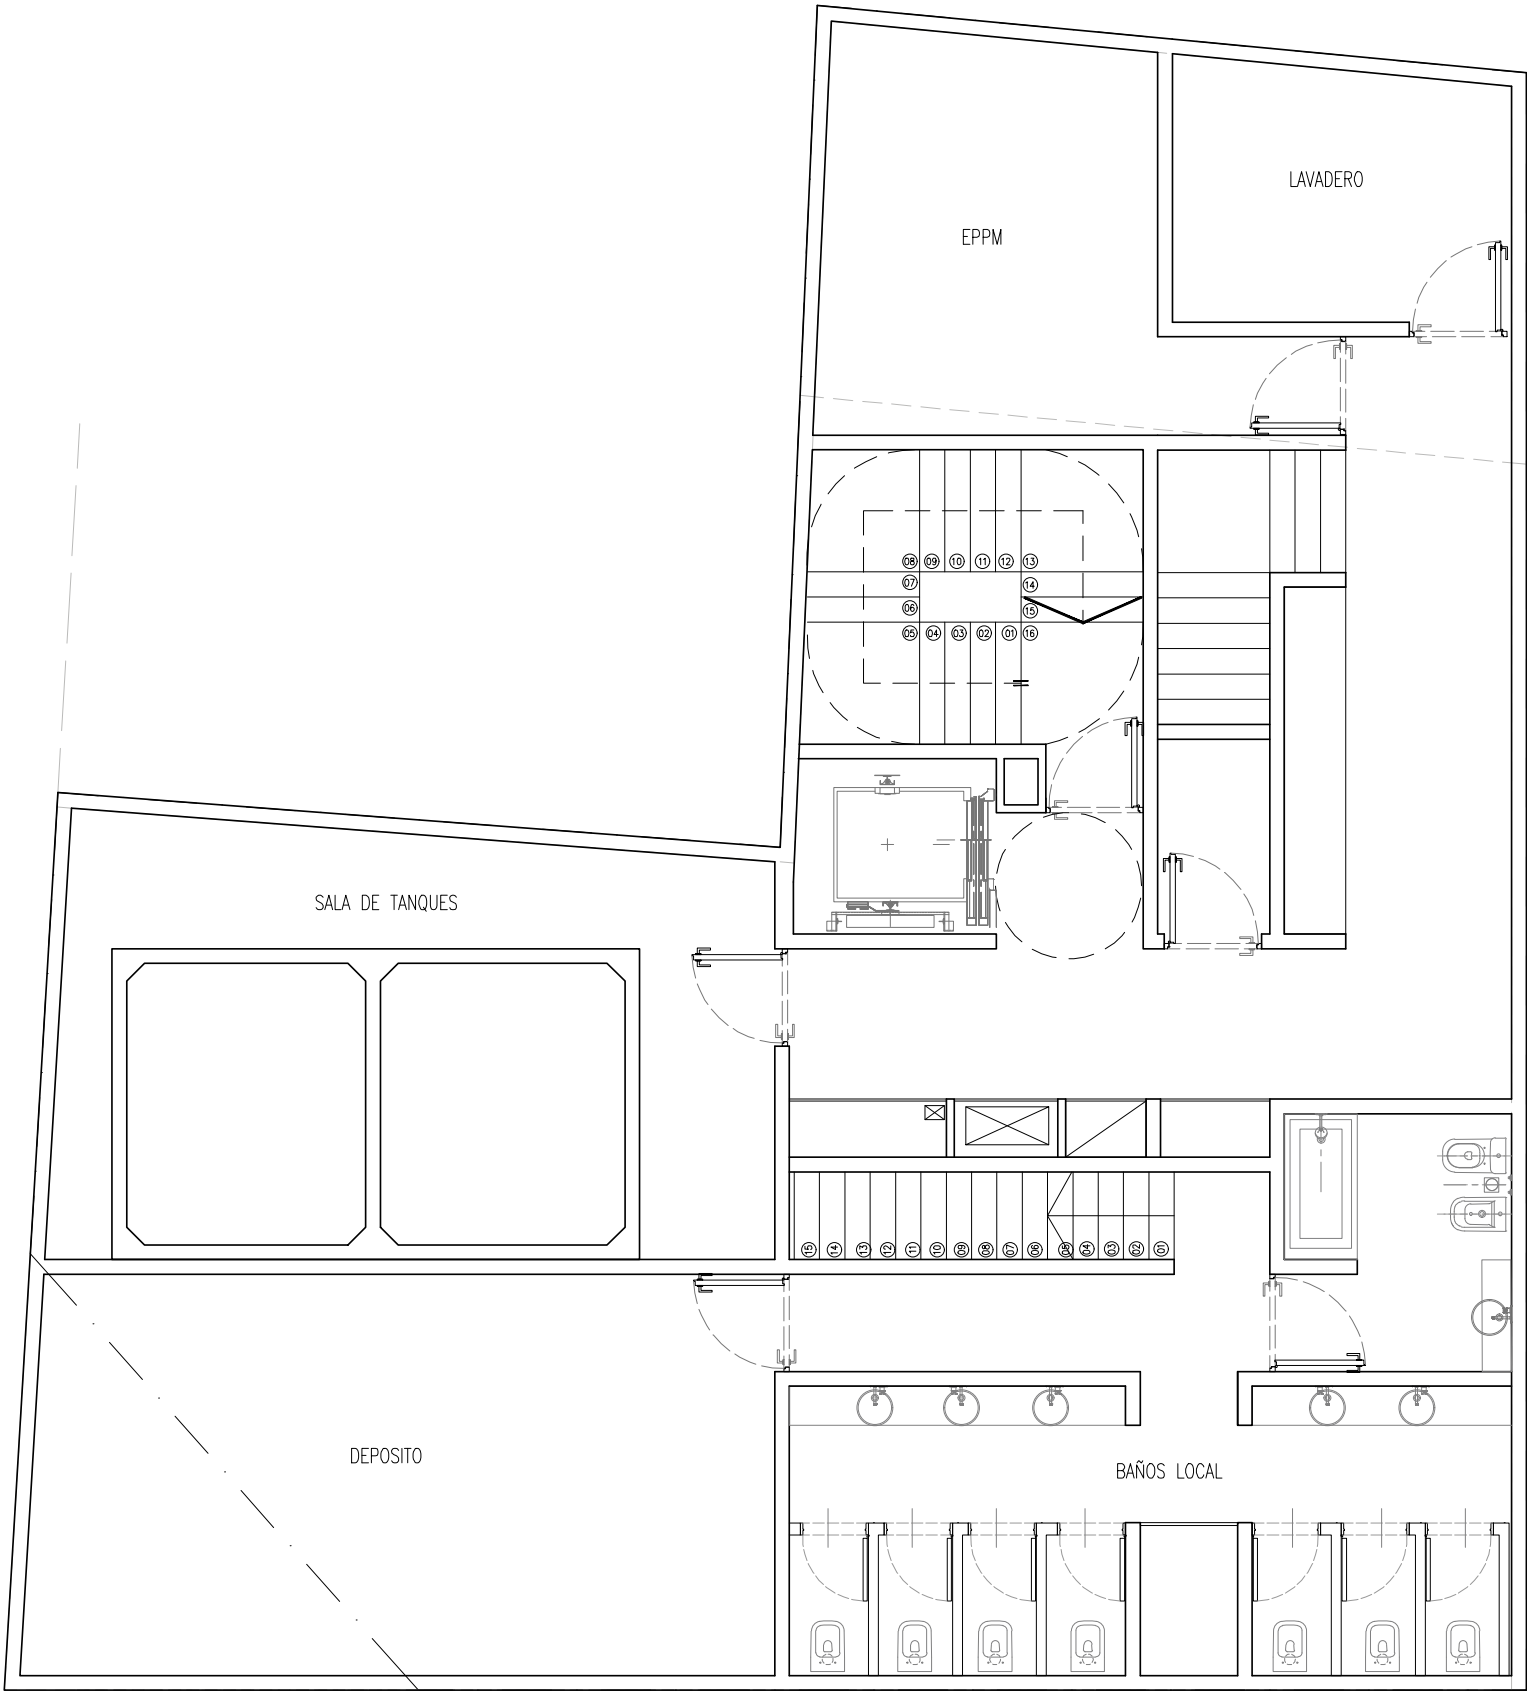

SUBSUELO

CAMPANA 3409

**PRIMER PISO
LOCAL COMERCIAL**


19 m² doble altura.

EDIFICIO DE VIVIENDAS.

UF A. 2 ambientes.
44 m² cubiertos.
4 m² cubiertos.

UF B. 2 ambientes.
43 m² cubiertos.
4 m² cubiertos.

UF A. monoambiente.
27 m² cubiertos.

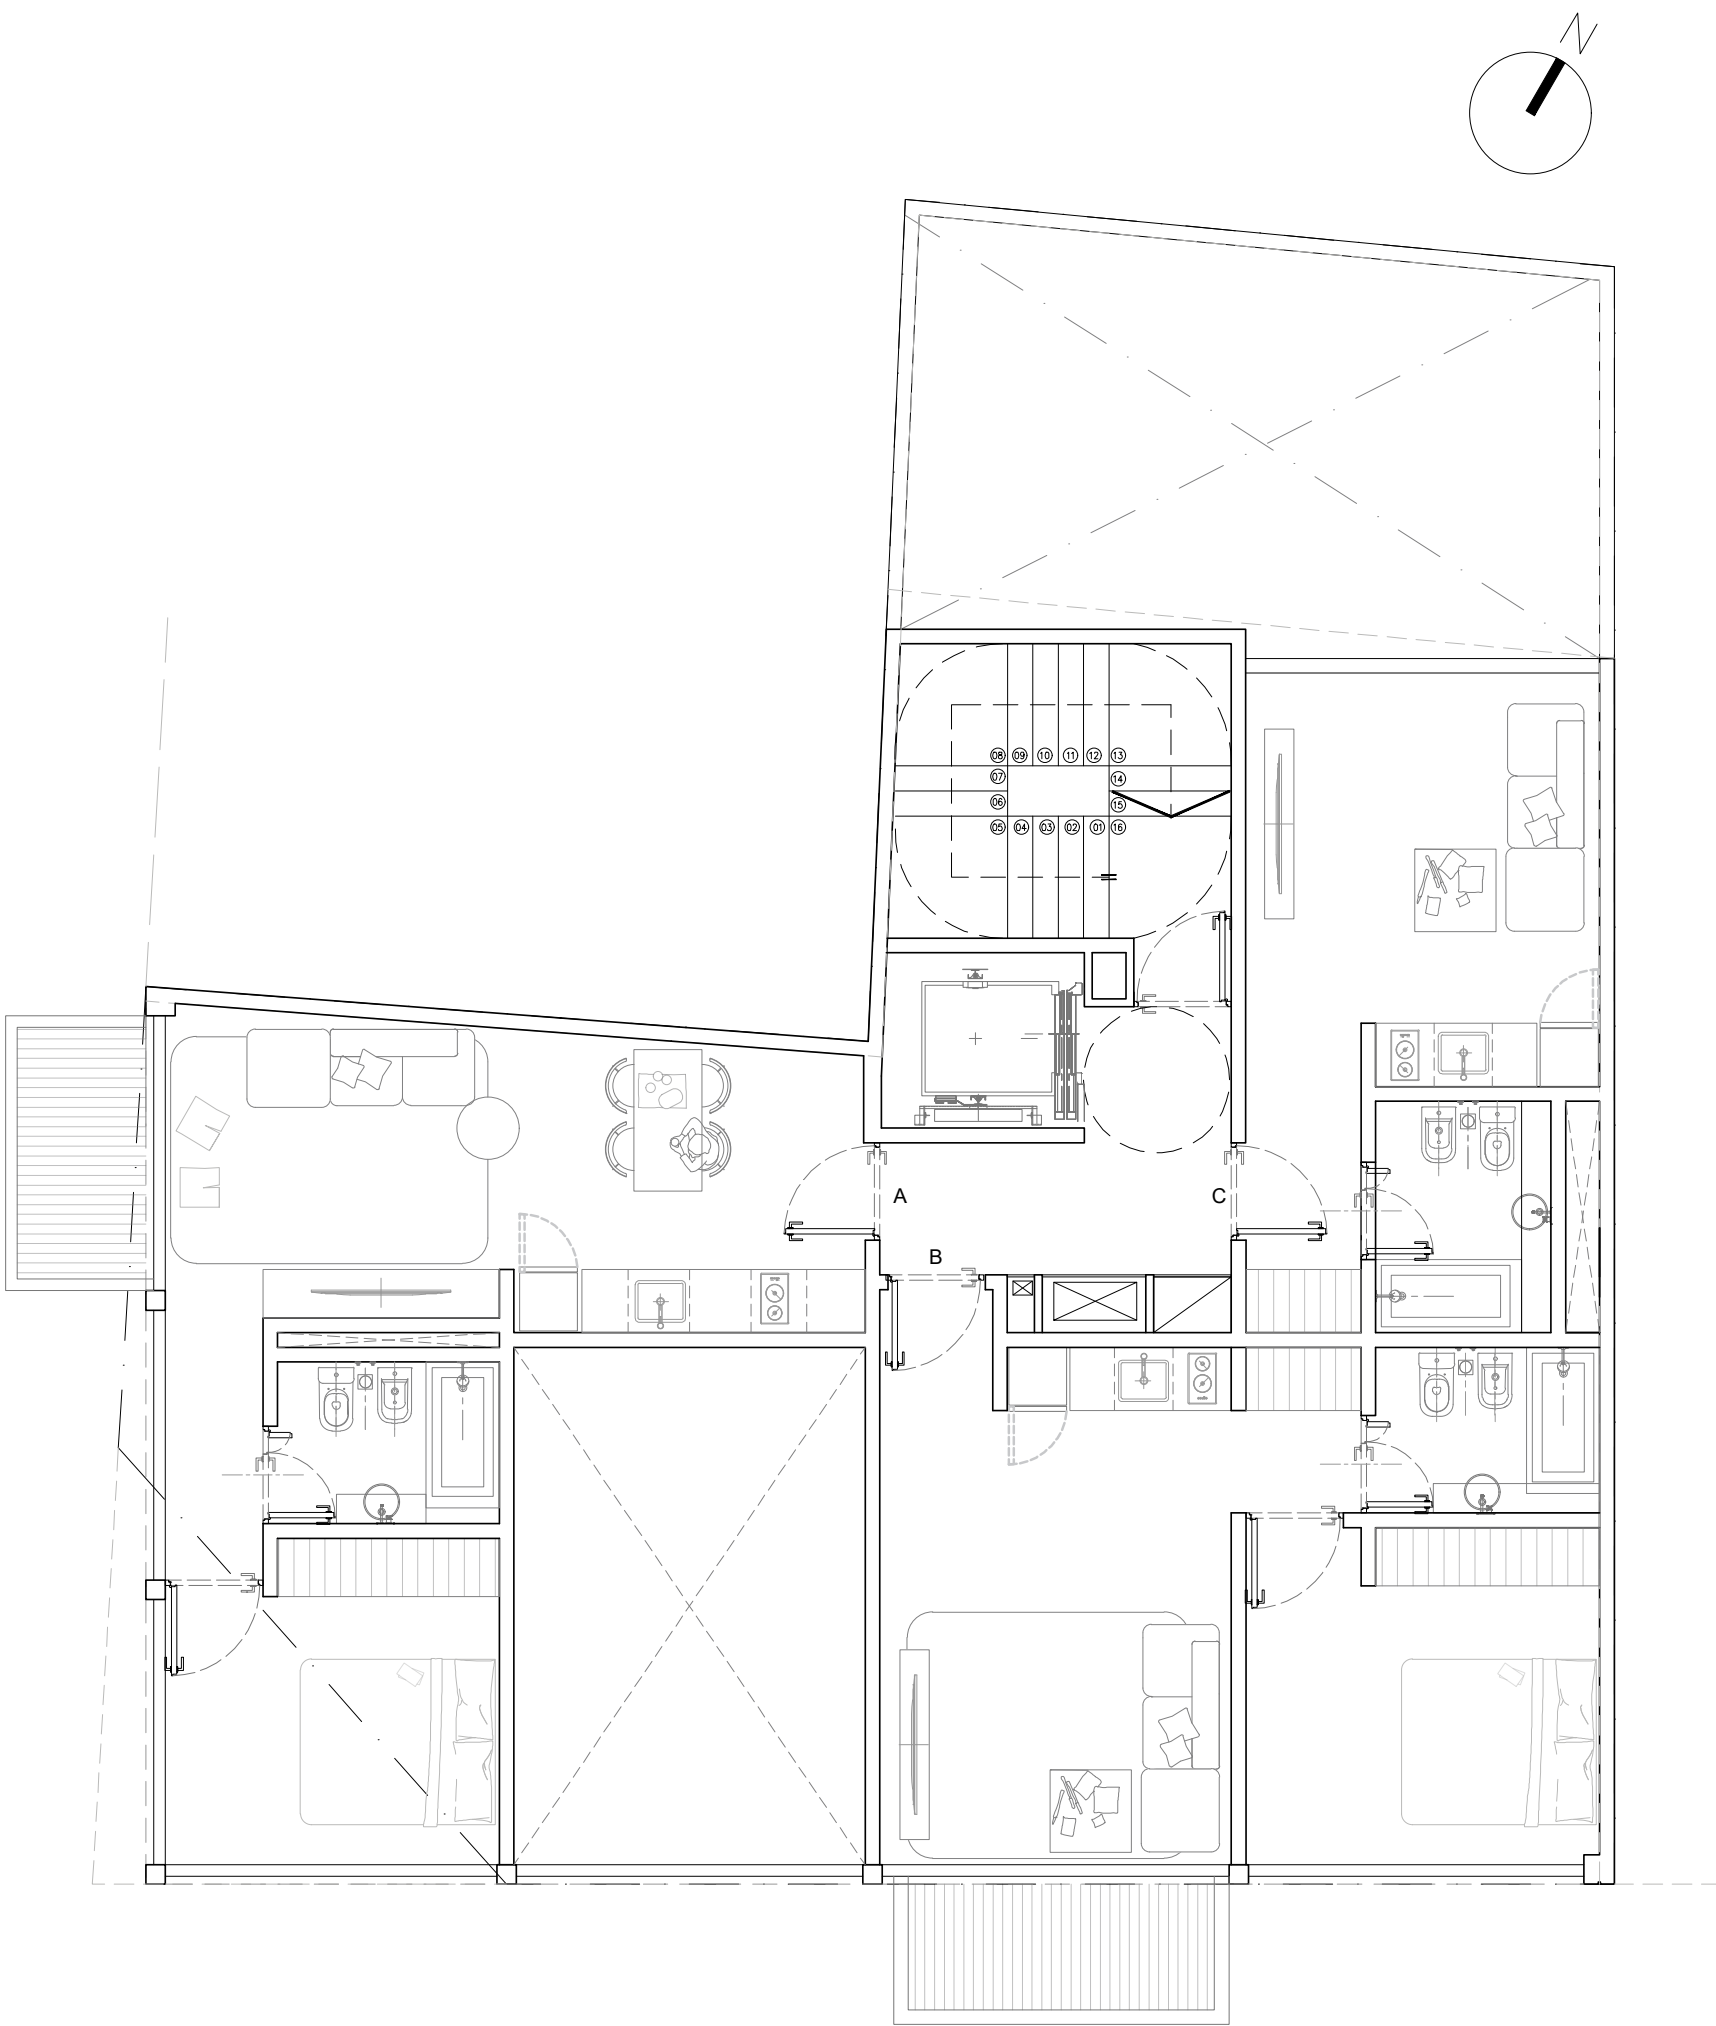

PRIMER PISO


CAMPANA 3409

SEGUNDO | CUARTO PISO

UF A. 2 ambientes.
44 m² cubiertos.
4 m² cubiertos.

UF B. 2 ambientes.
42 m² cubiertos.
4 m² cubiertos.

UF C. 2 ambientes.
48 m² cubiertos.
4 m² descubiertos.

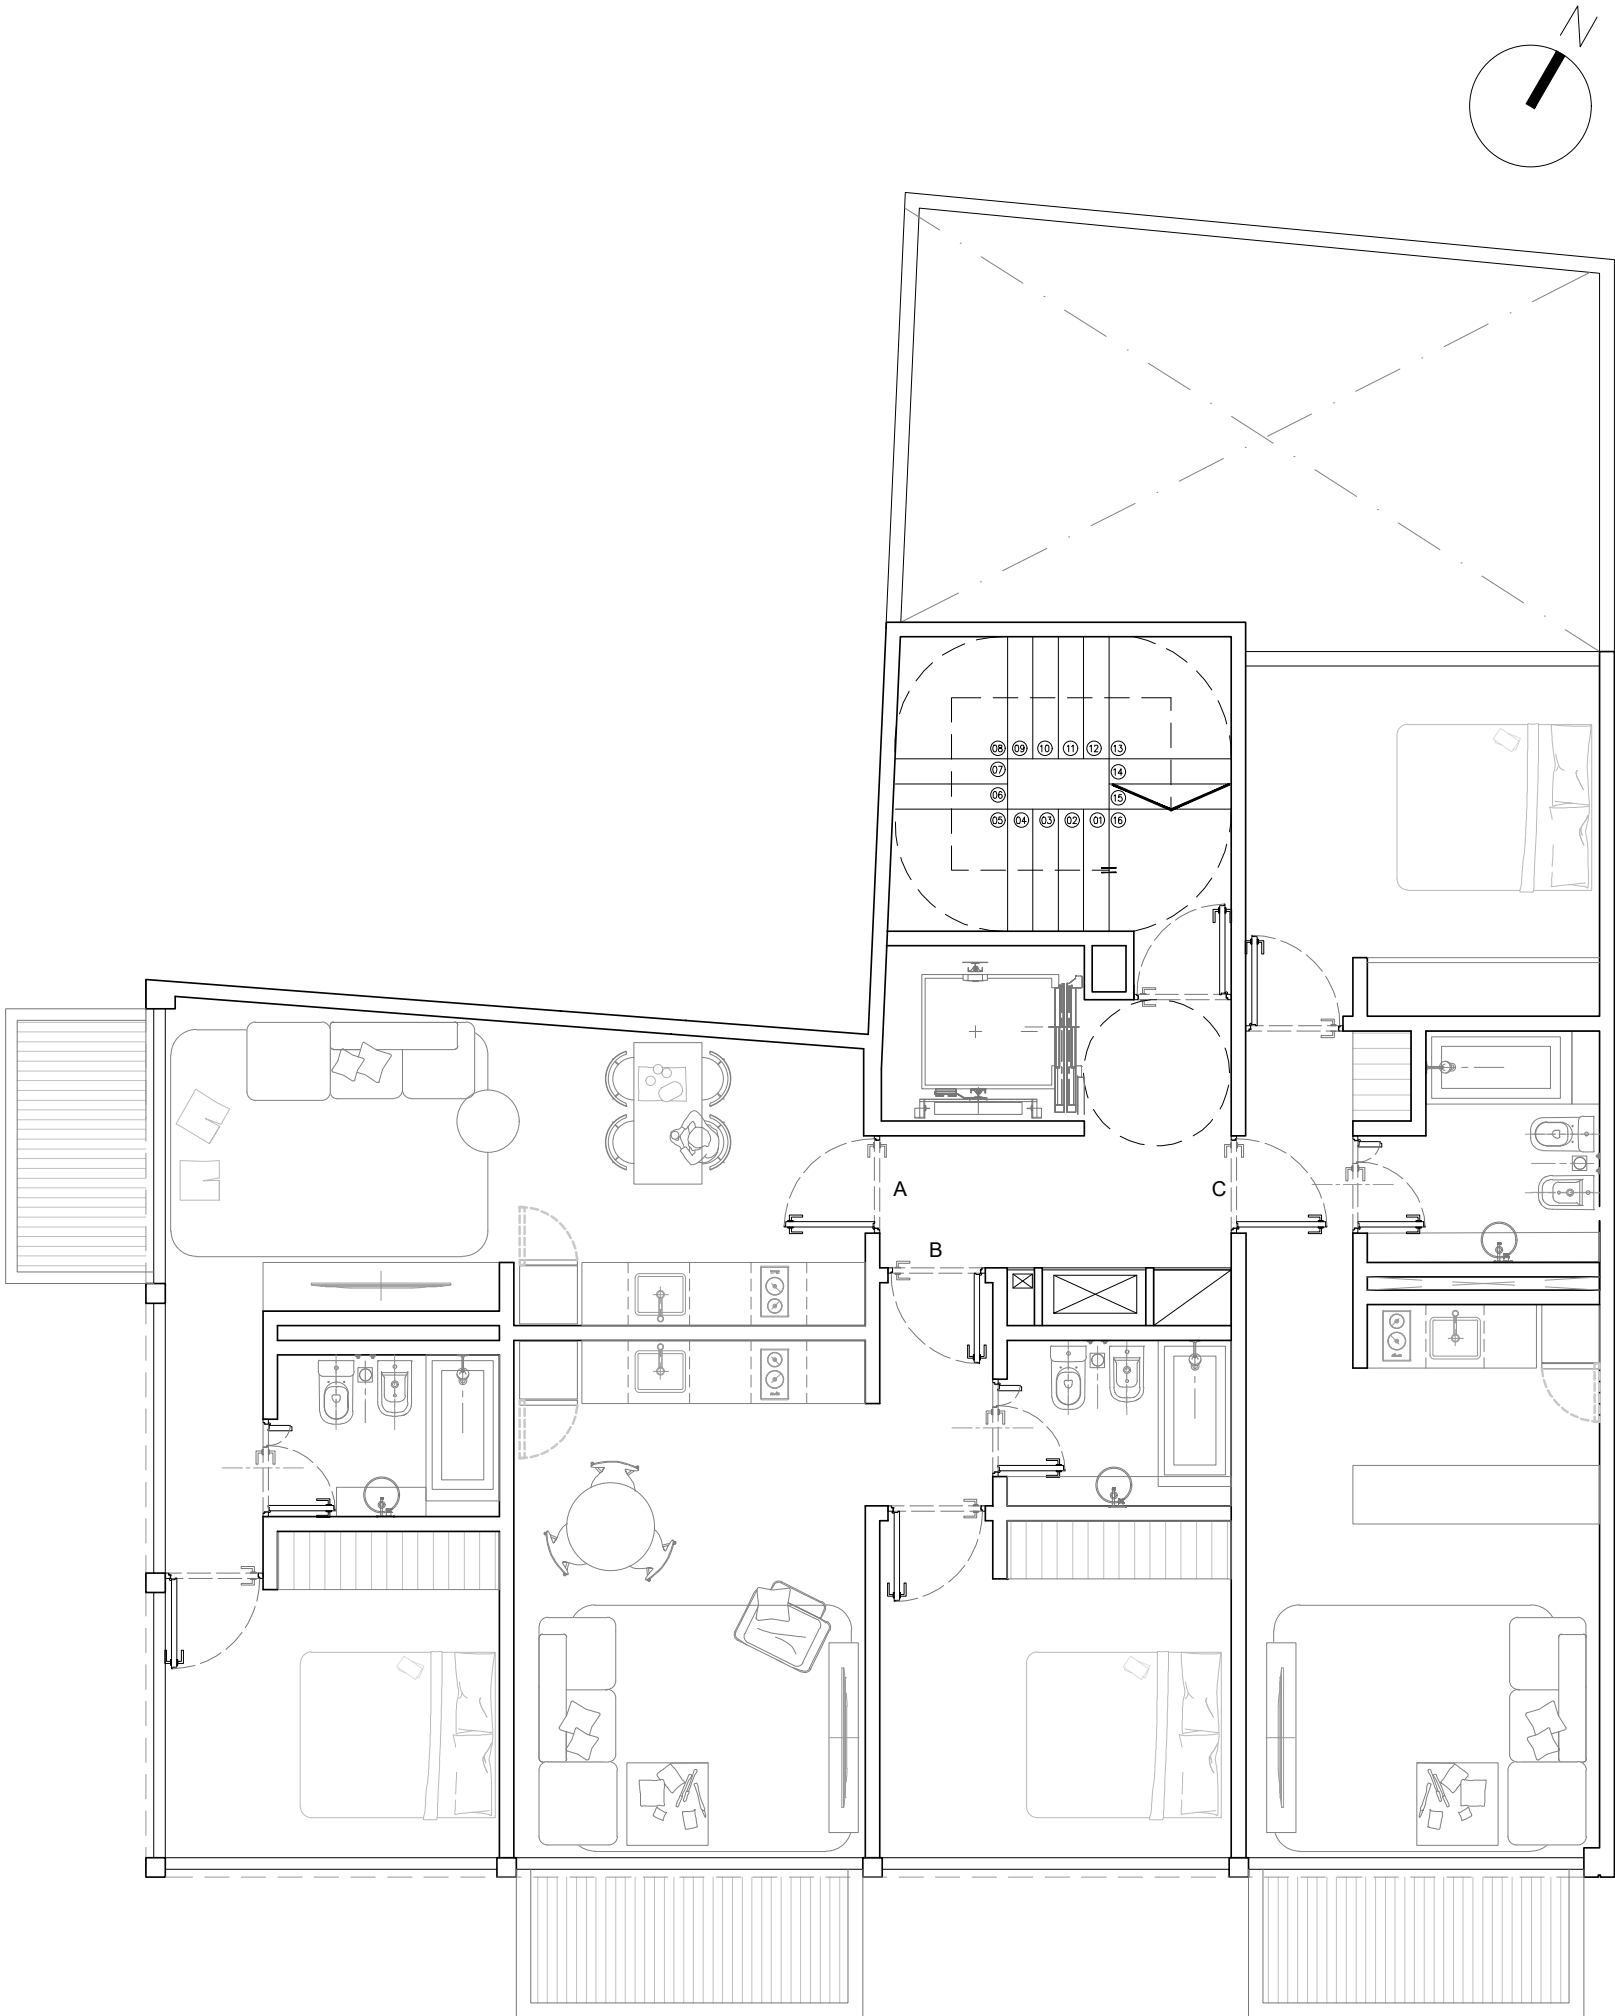

SEGUNDO Y CUARTO PISO


CAMPANA 3409

TERCER | QUINTO PISO

UF A. 2 ambientes.
44 m² cubiertos.
4 m² cubiertos.

UF B. 2 ambientes.
42 m² cubiertos.
4 m² cubiertos.

UF C. 2 ambientes.
48 m² cubiertos.

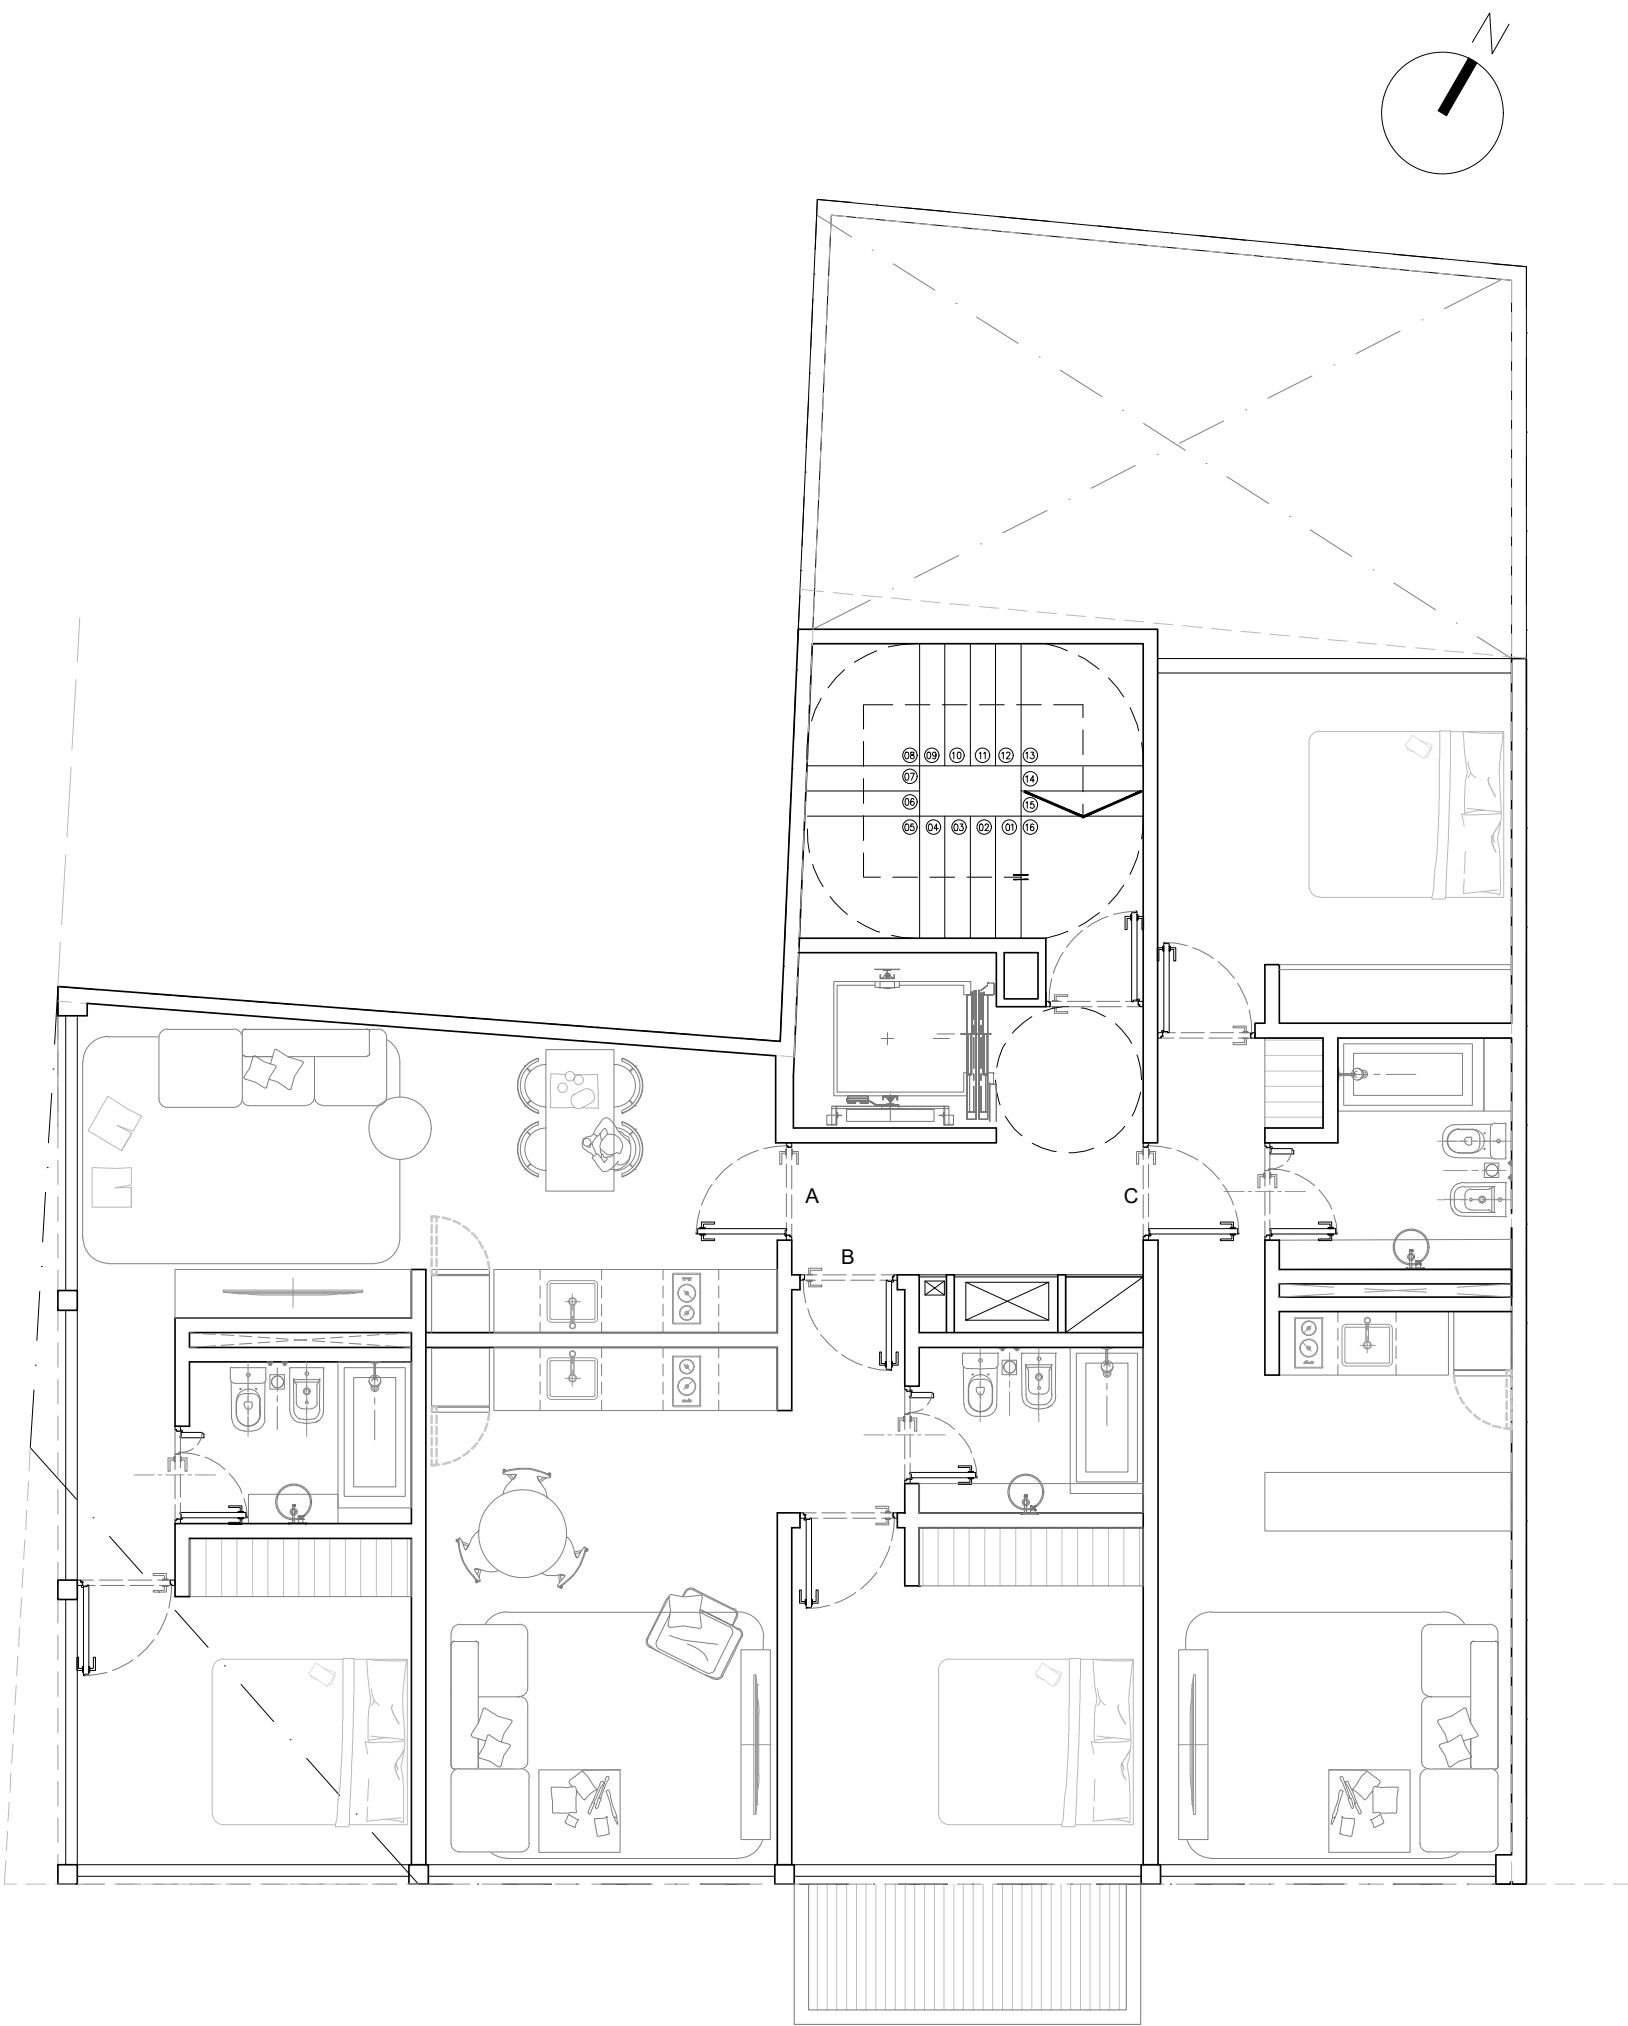


TERCER Y QUINTO PISO

CAMPANA 3409

SEXTO PISO | RETIRO

UF A. 2 ambientes.
51 m² cubiertos.
36 m² descubiertos.

UF B. 2 ambientes.
39 m² cubiertos.
7 m² descubiertos.

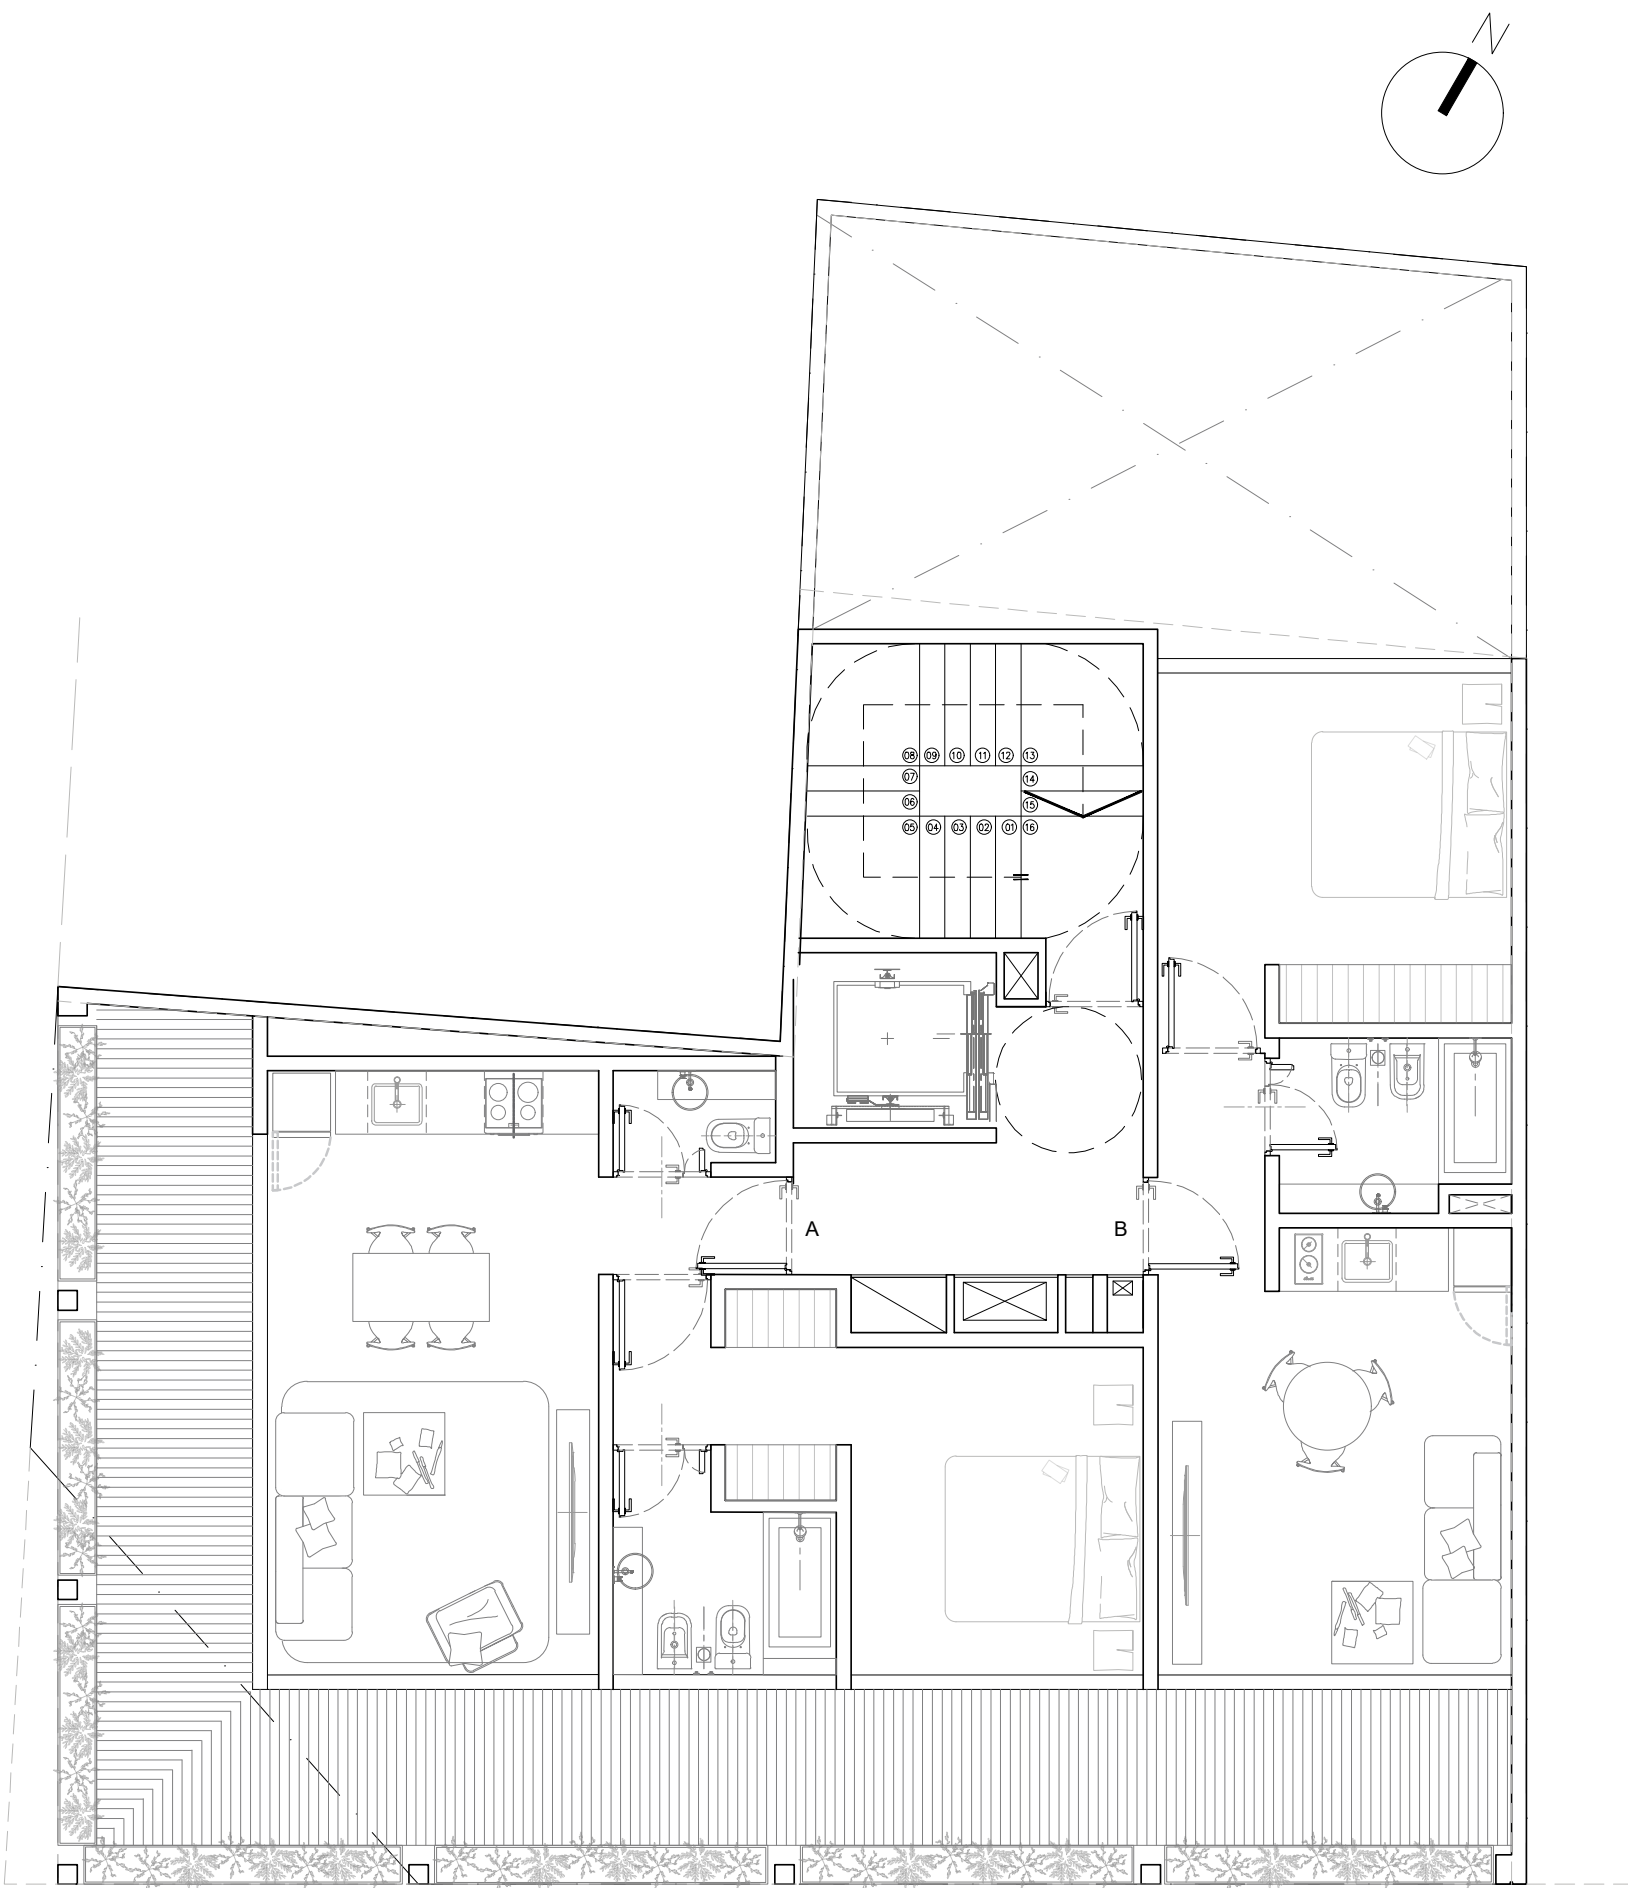


SEXTO PISO - PRIMER RETIRO

CAMPANA 3409

SEPTIMO PISO | SEGUNDO RETIRO

UF A. 3 ambientes.
60 m² cubiertos.
34 m² descubiertos.

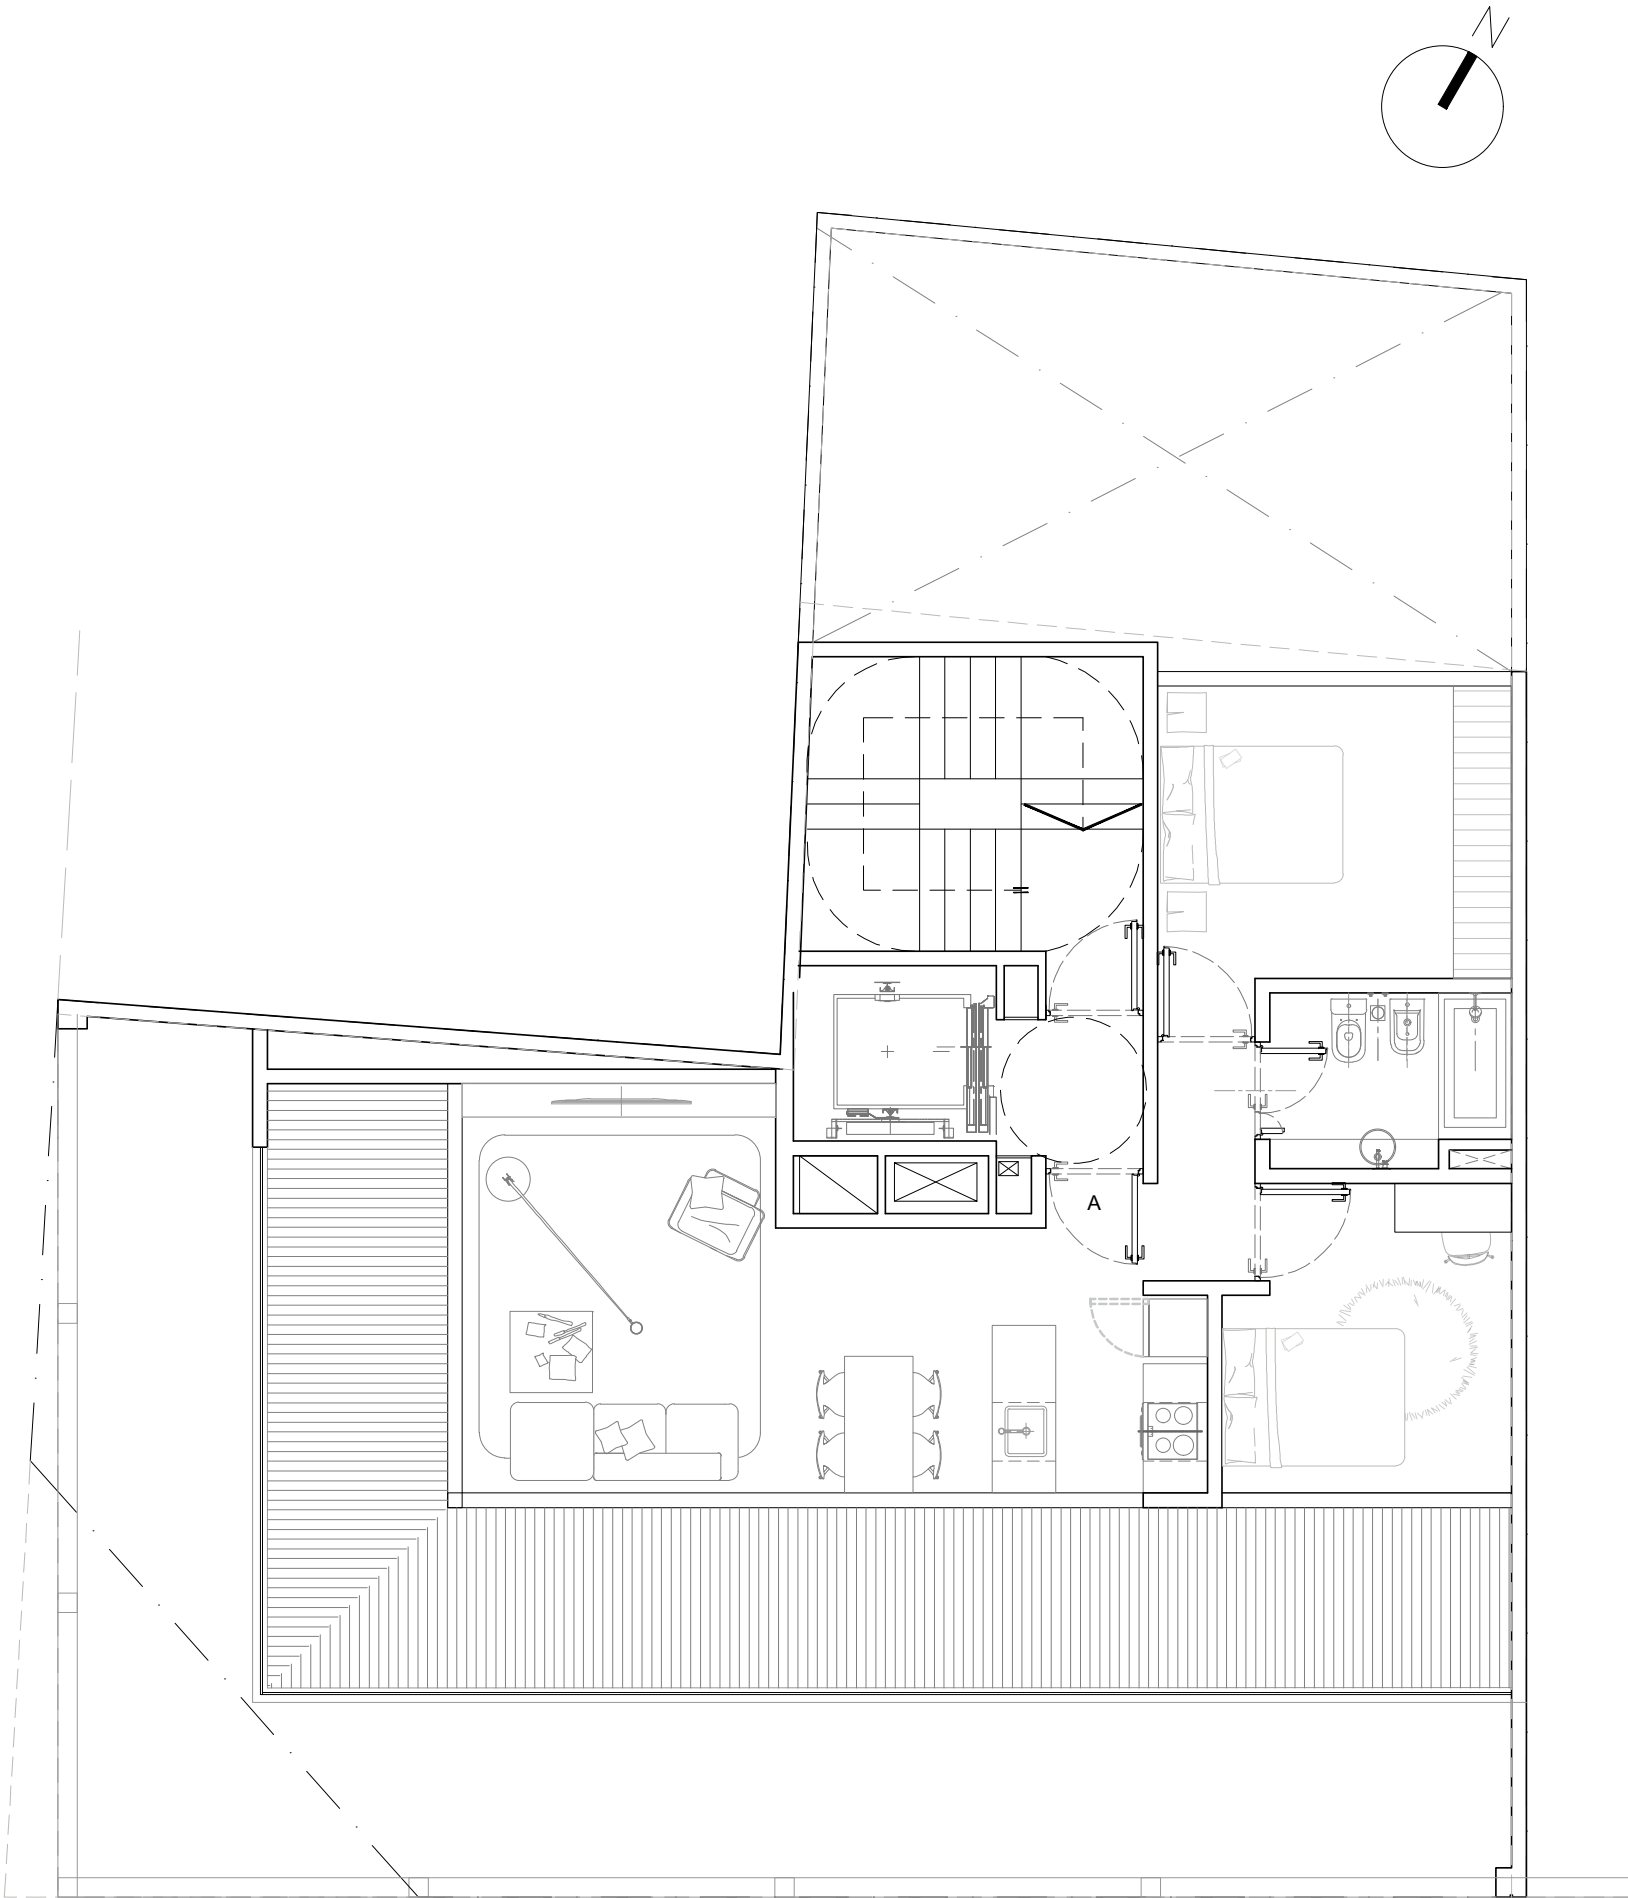


SEPTIMO PISO - SEGUNDO RETIRO

CAMPANA 3409

AZOTEA

Parrilla.
Solarium.
Terraza verde.

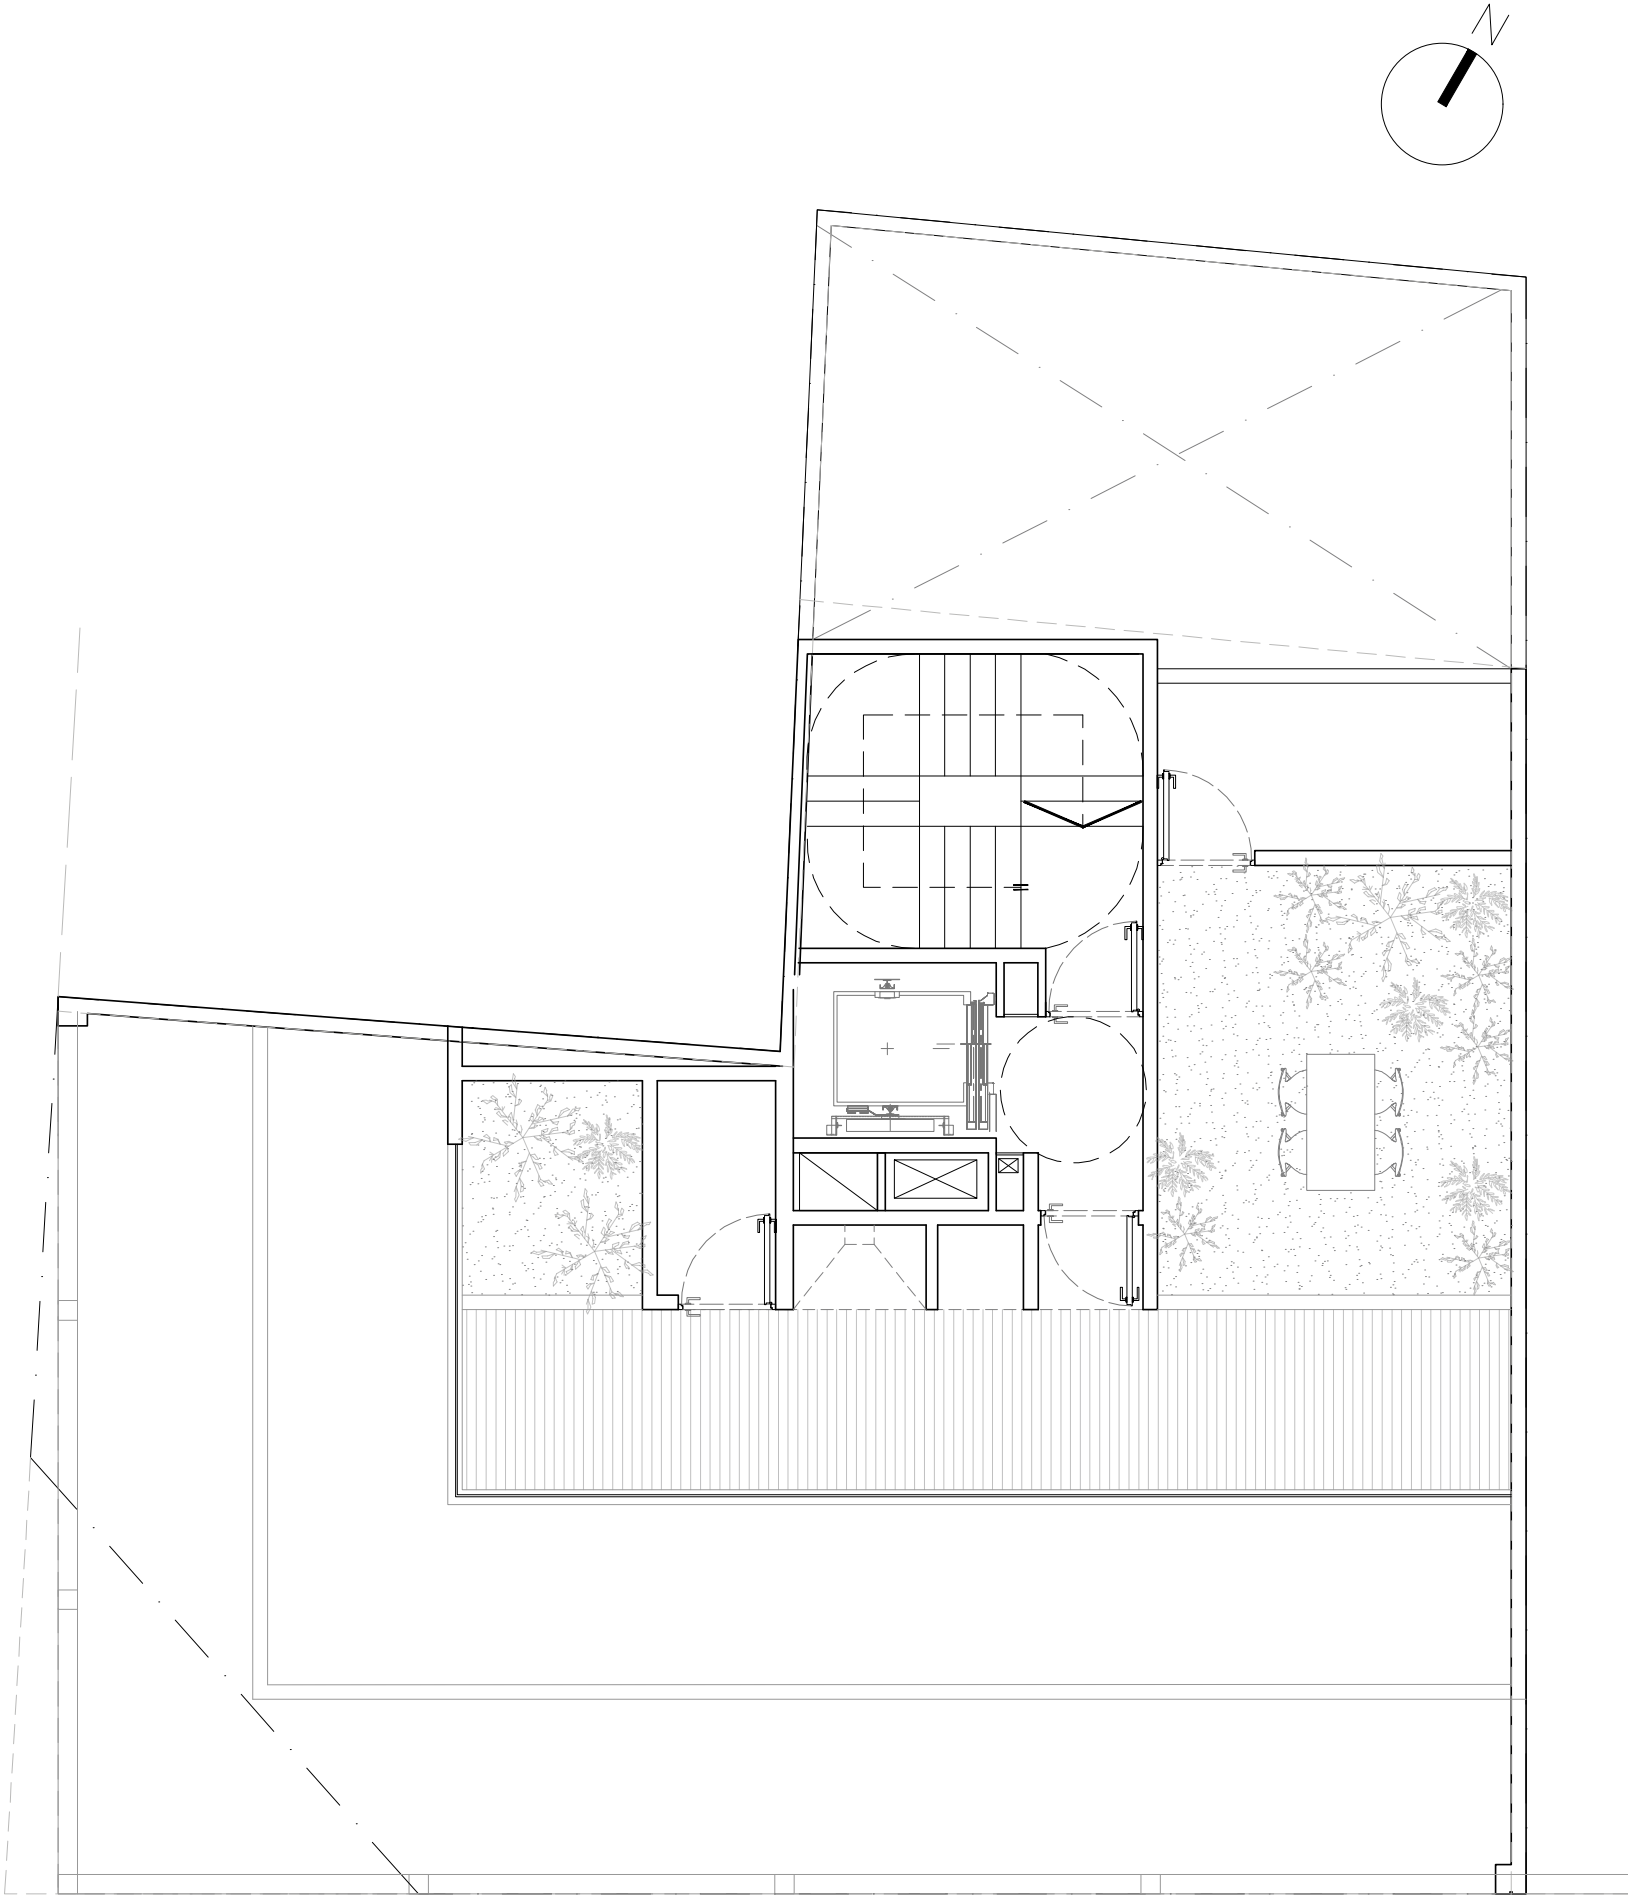

AZOTEA

CAMPANA
3410 – 3409



