

EL
CONVENTO

Villa Devoto

RE-ABRIMOS LAS PUERTAS
DE UN ÍCONO *HISTÓRICO*.



Av. Gral. Paz

Av. San Martín


EL
CONVENTO


FFCC
Urquiza

Plaza Arenales


FFCC
San Martín

MIMCV

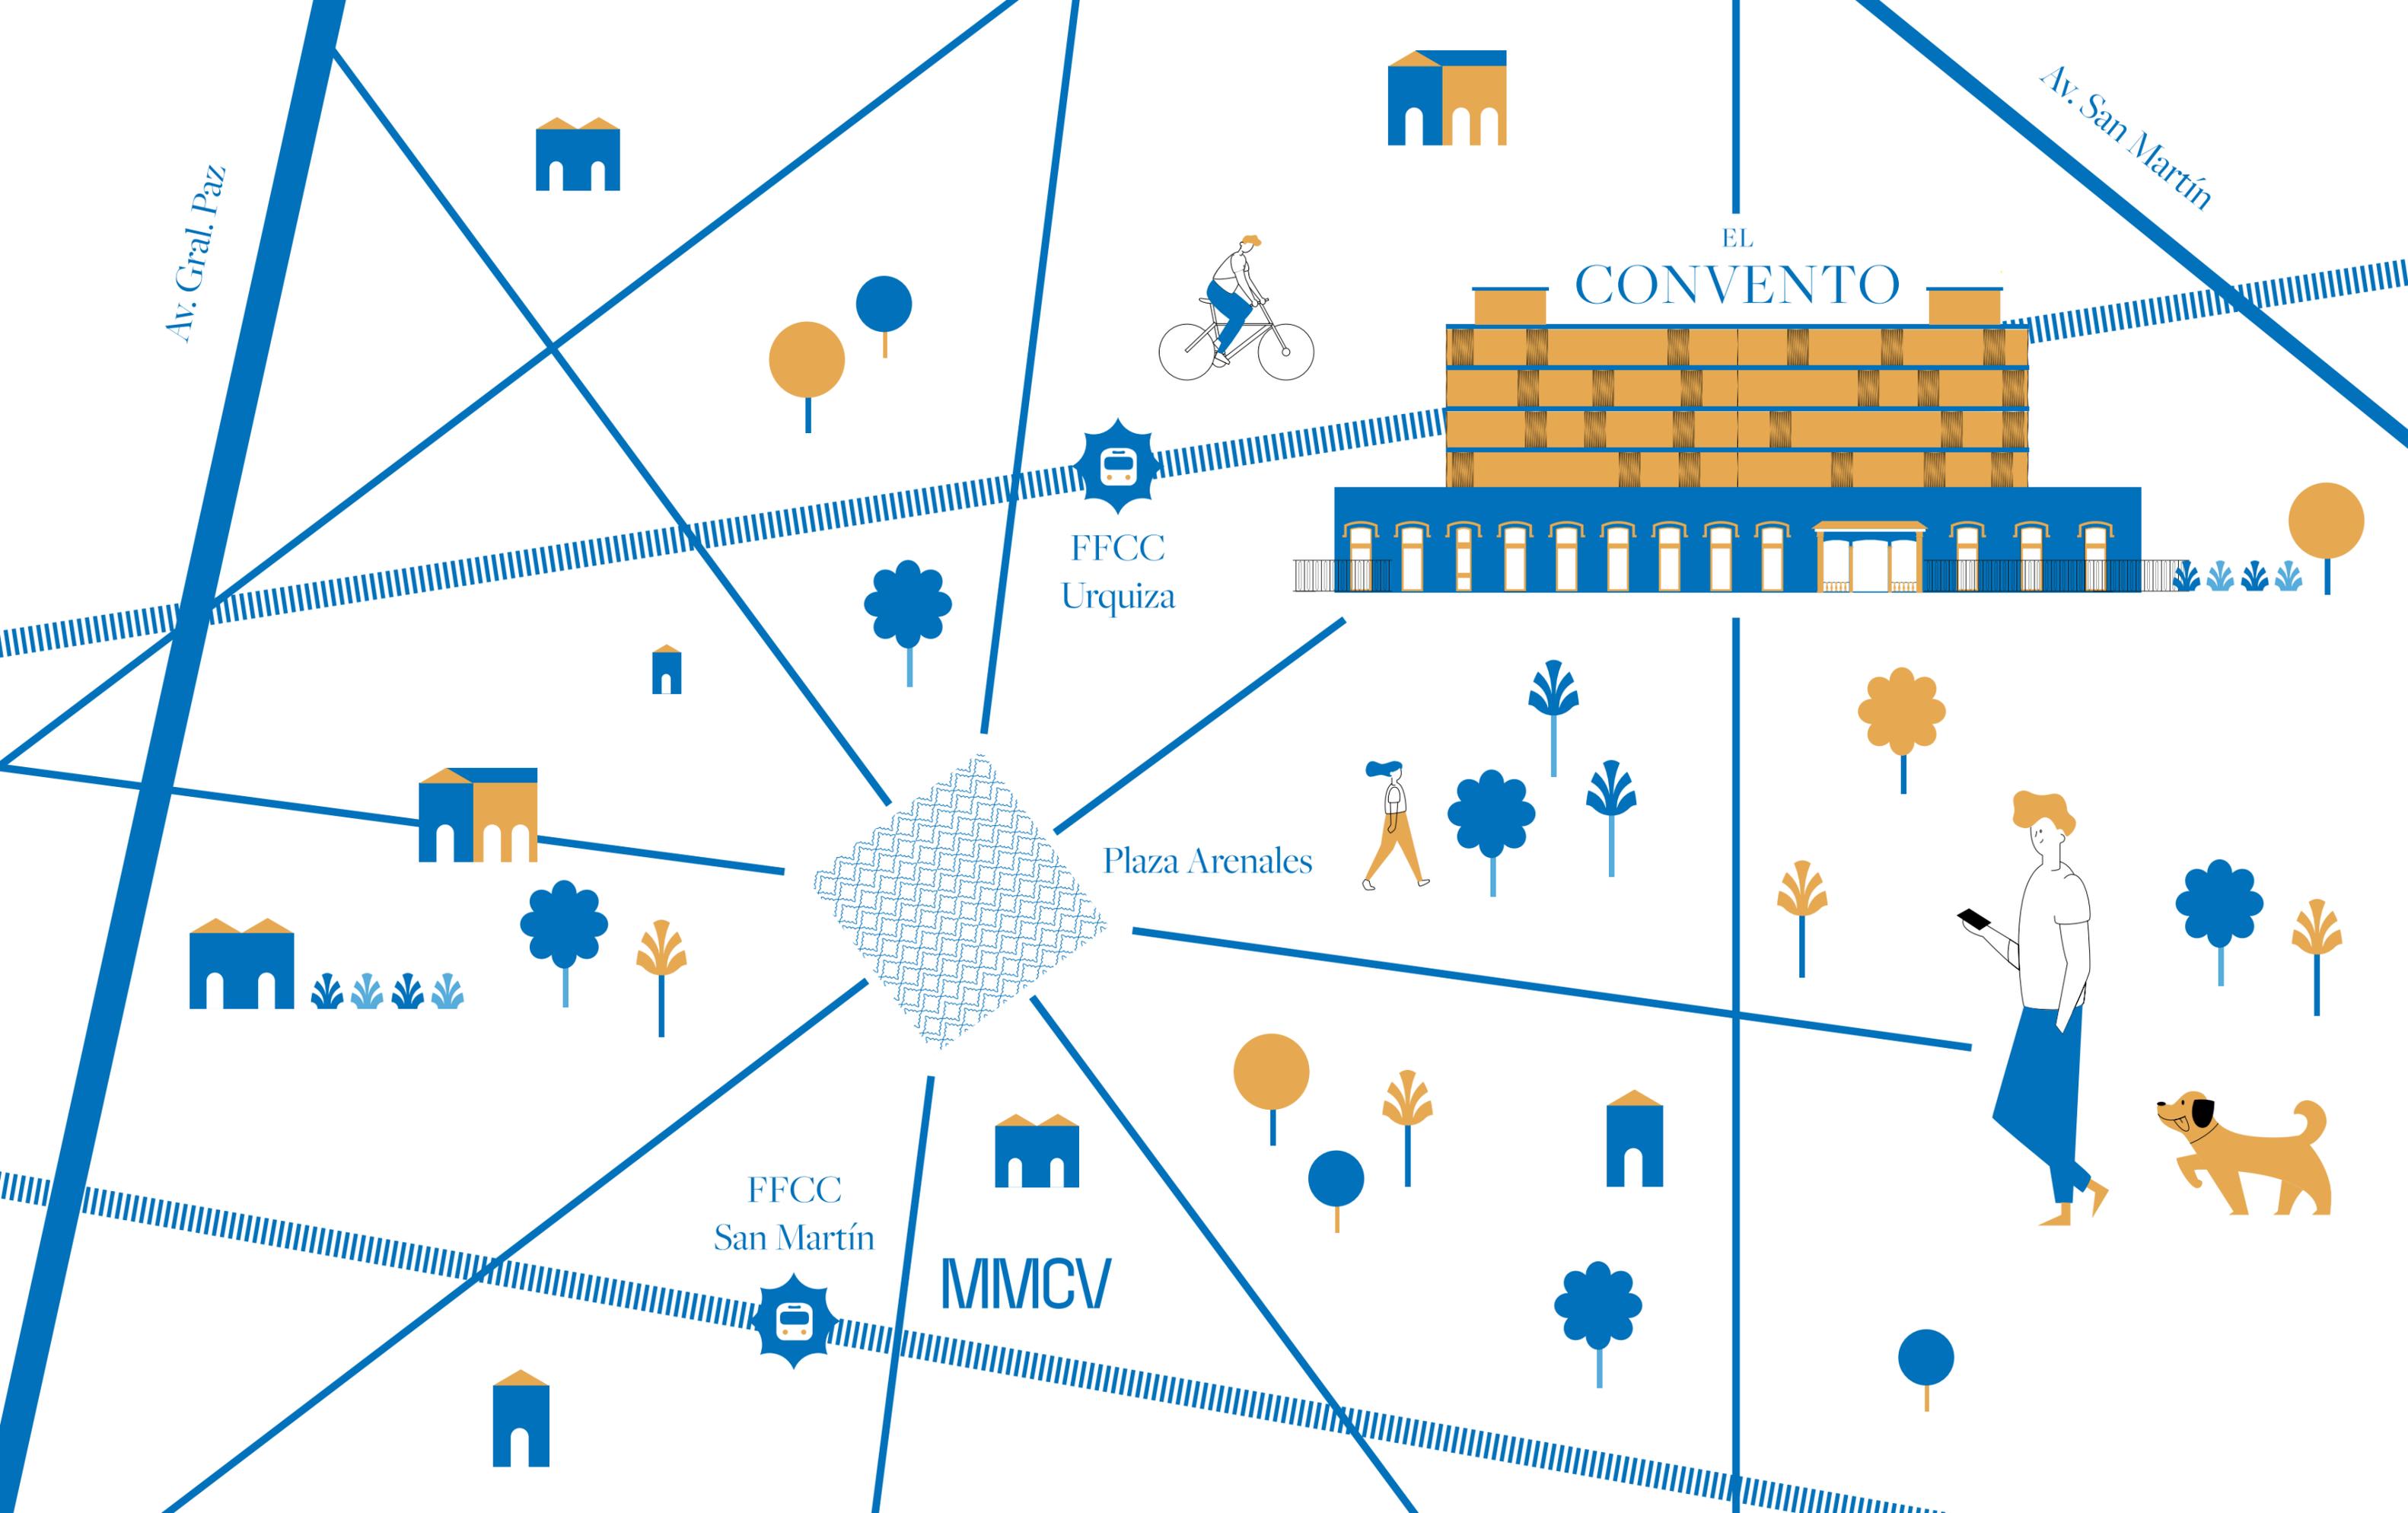

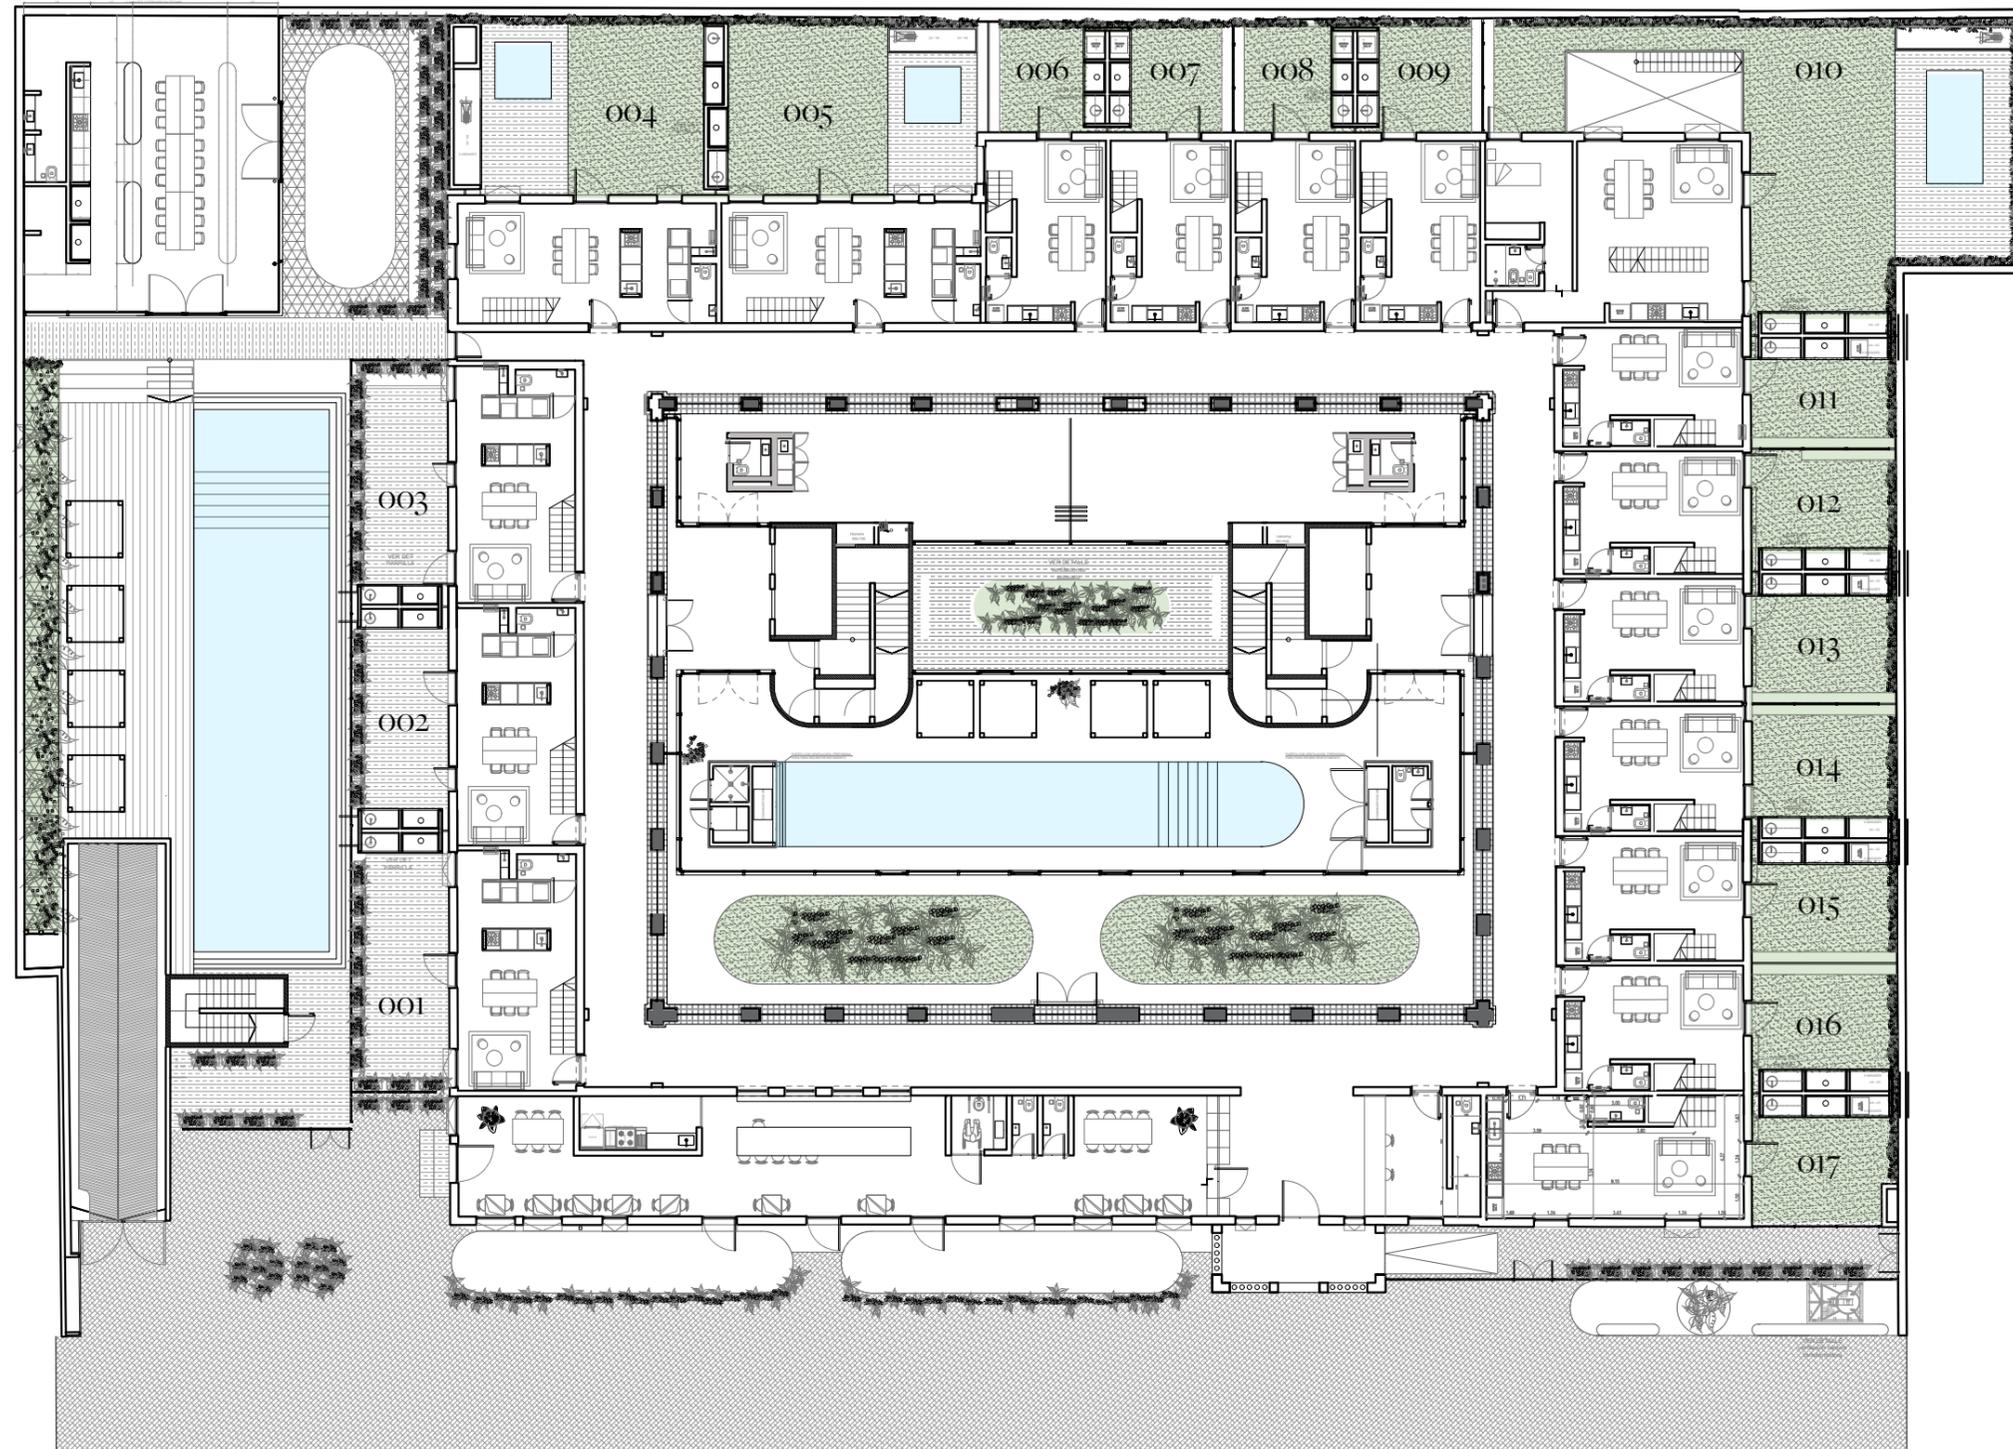

Entrepiso

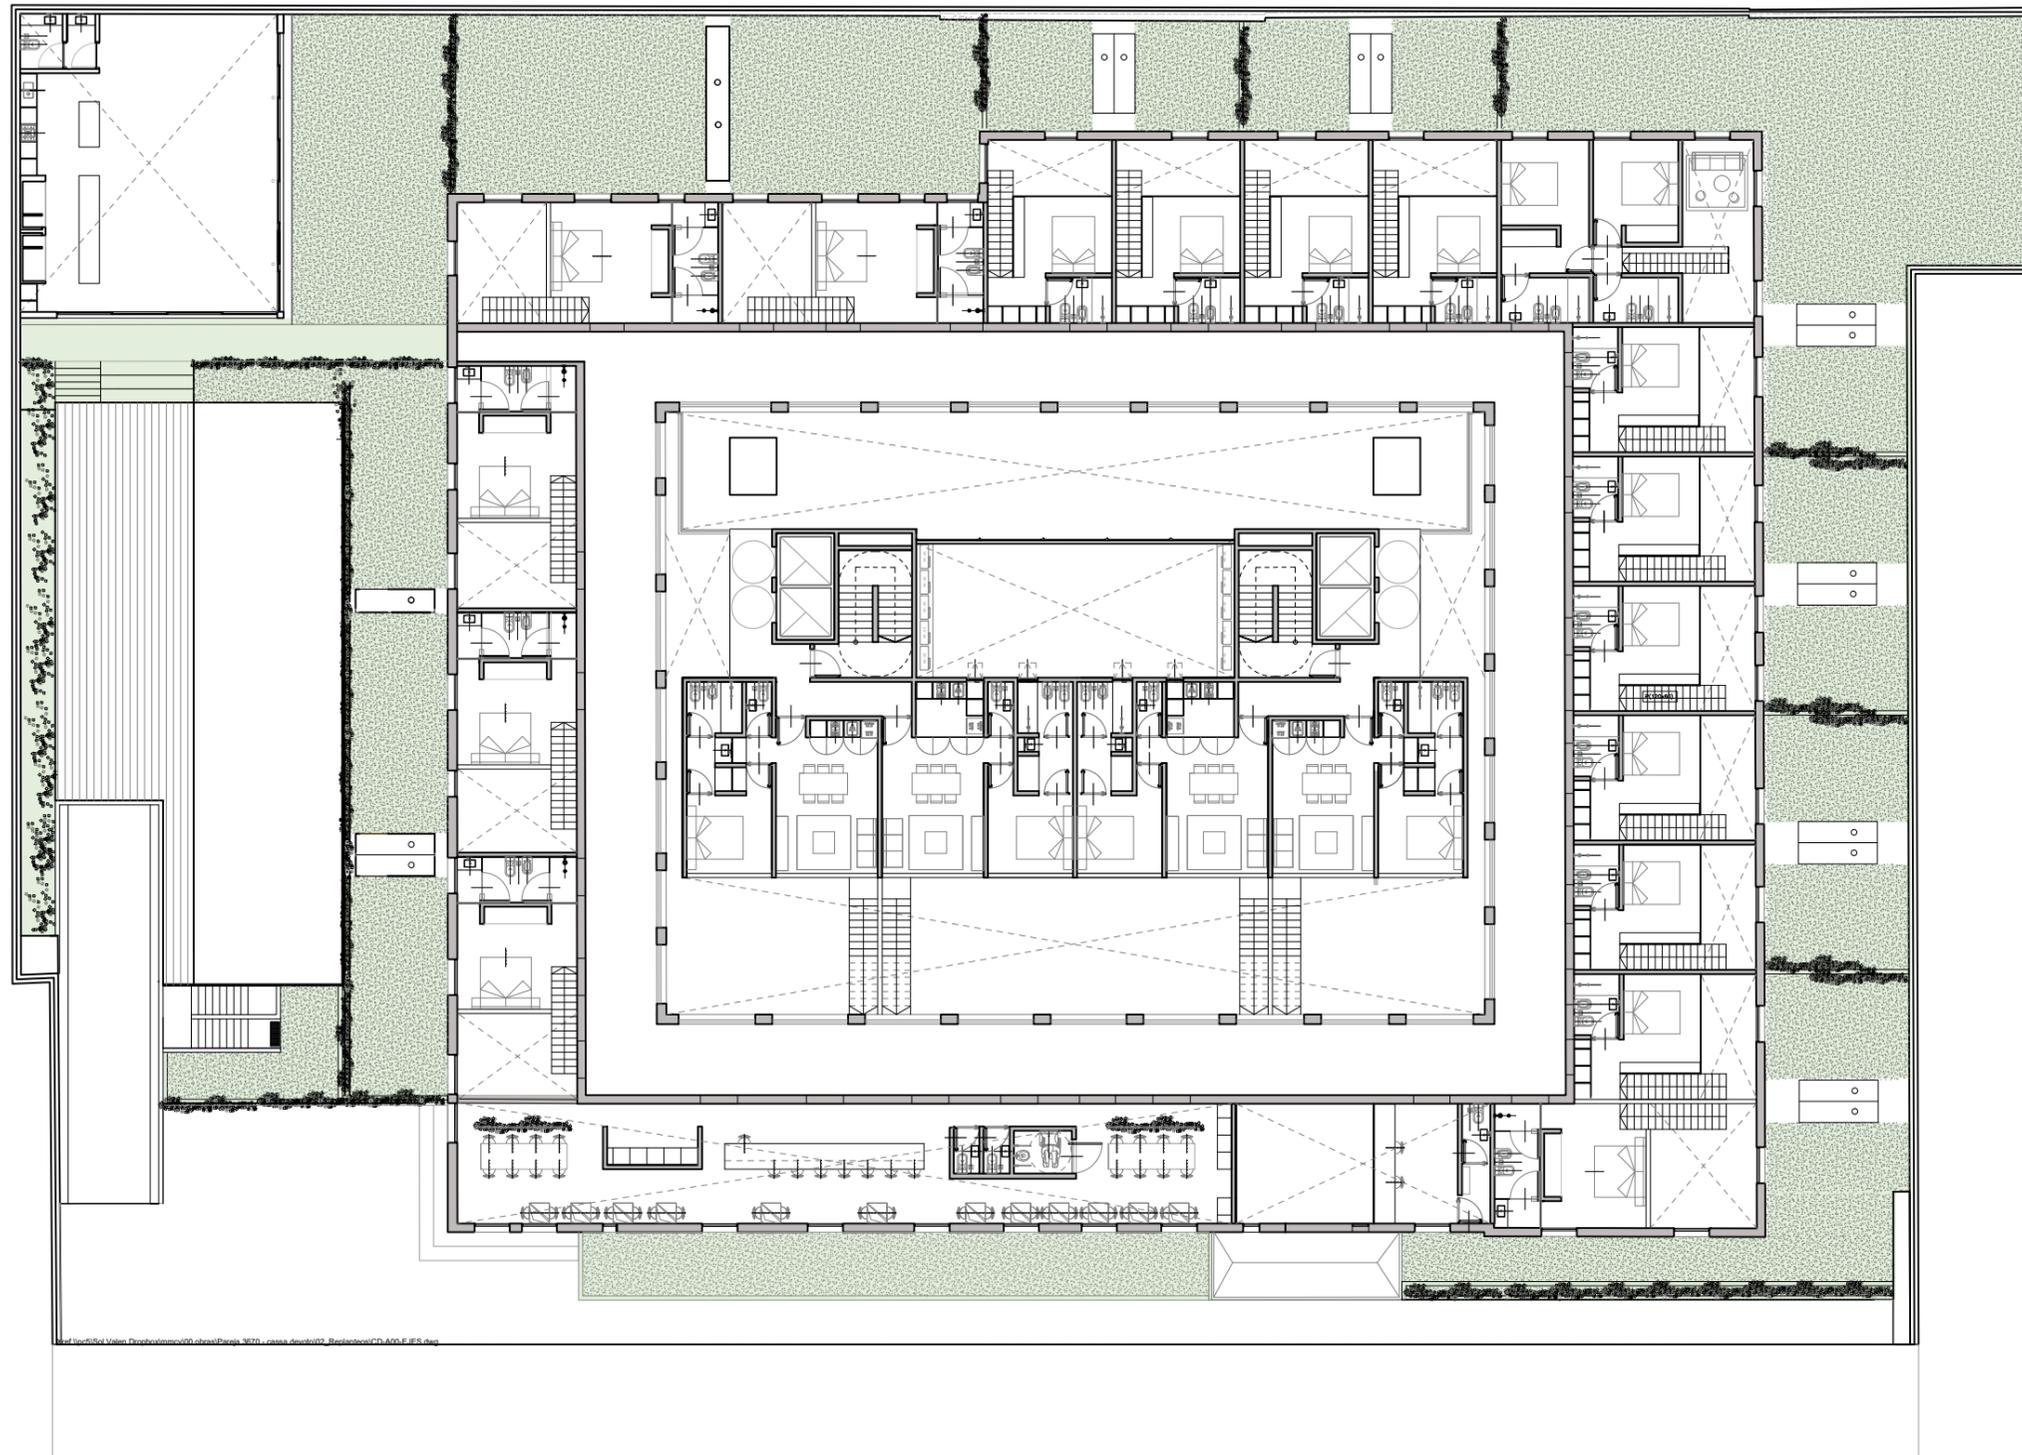


MIMCV

Vivir en expansión

Estos planos corresponden al anteproyecto y pueden ser modificados sin previo aviso. Los valores de superficie de venta corresponden a la superficie de construcción. Los valores de superficie de escrituración serán expresados en el plano de mensura.

Piso 1

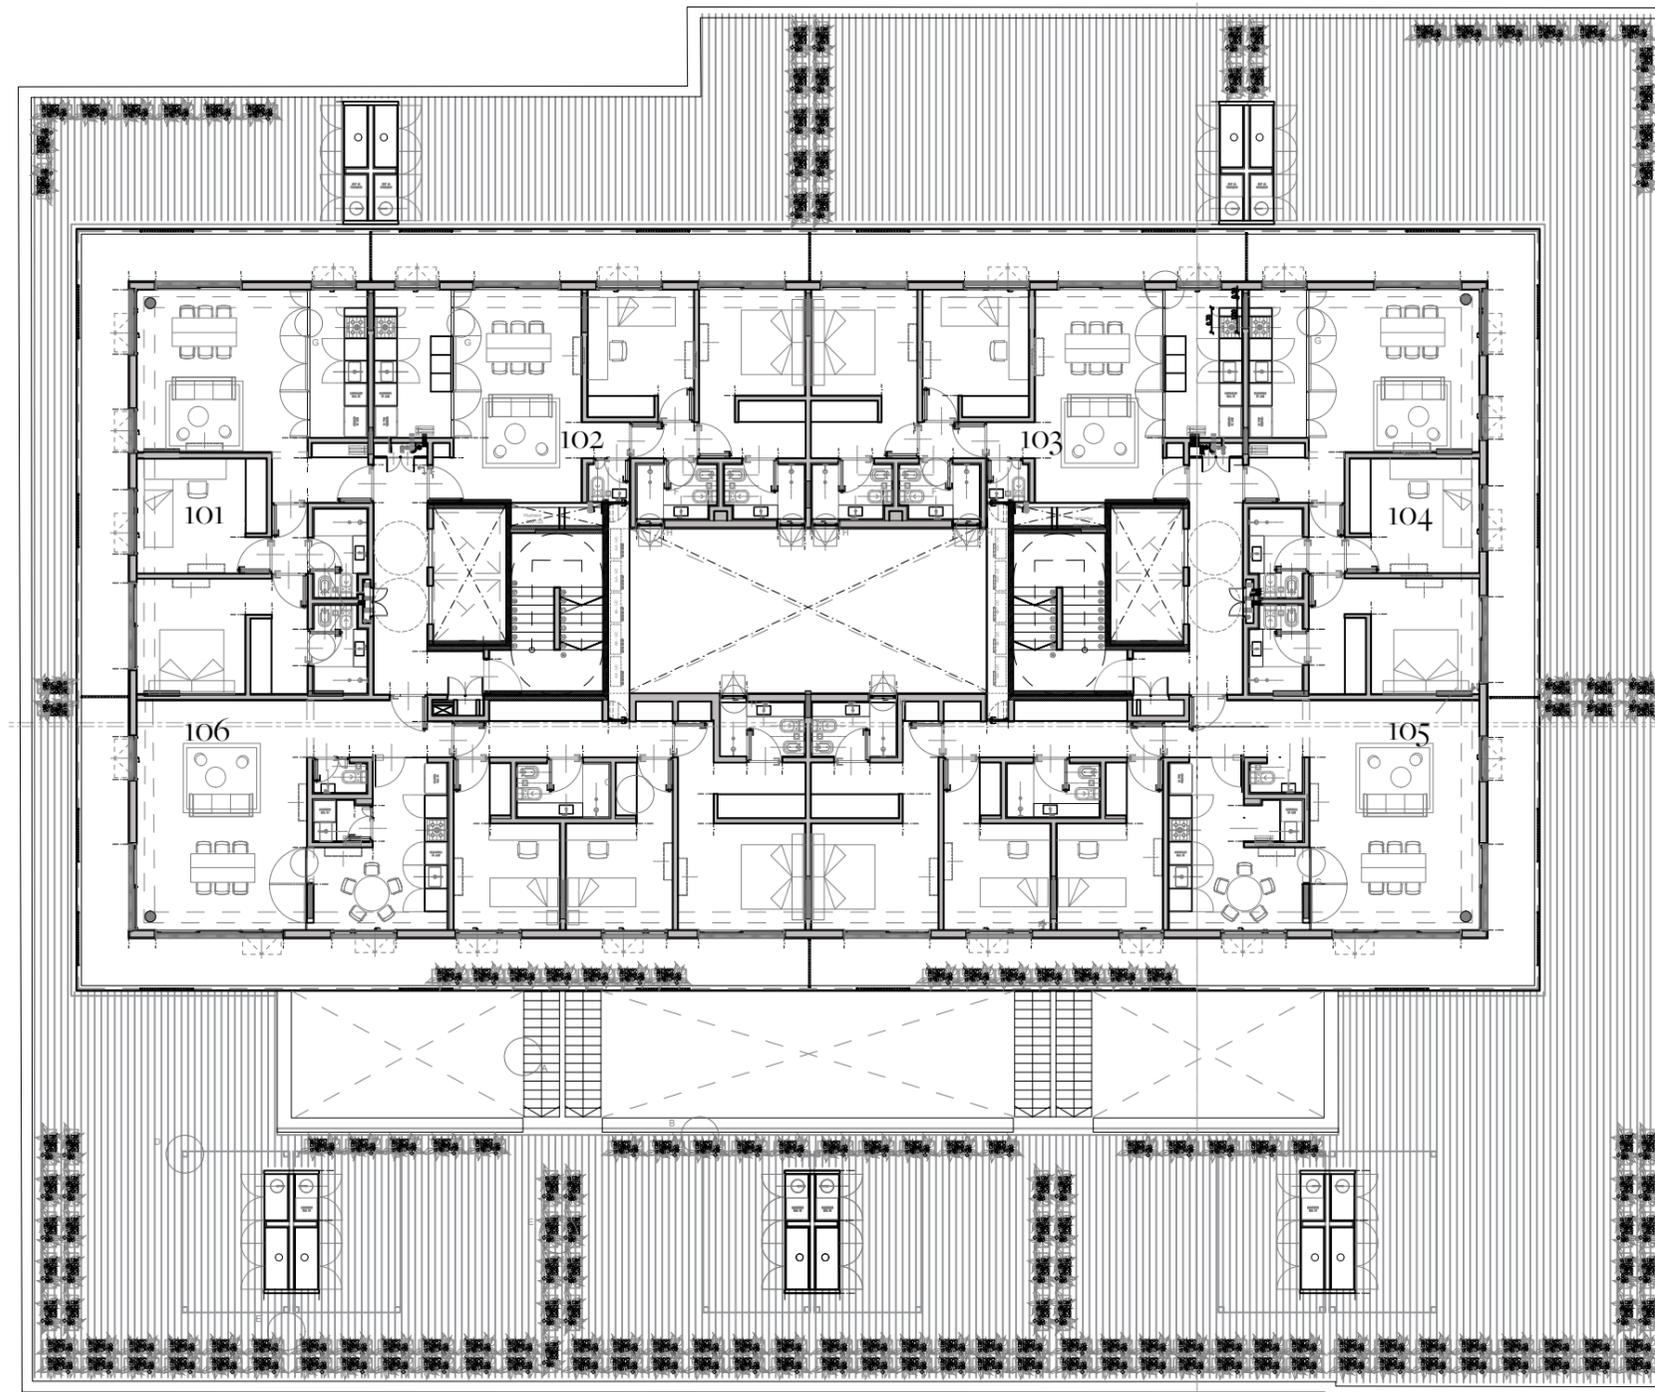


MIMCV

Vivir en expansión

Estos planos corresponden al anteproyecto y pueden ser modificados sin previo aviso. Los valores de superficie de venta corresponden a la superficie de construcción. Los valores de superficie de escrituración serán expresados en el plano de mensura.

Piso 2

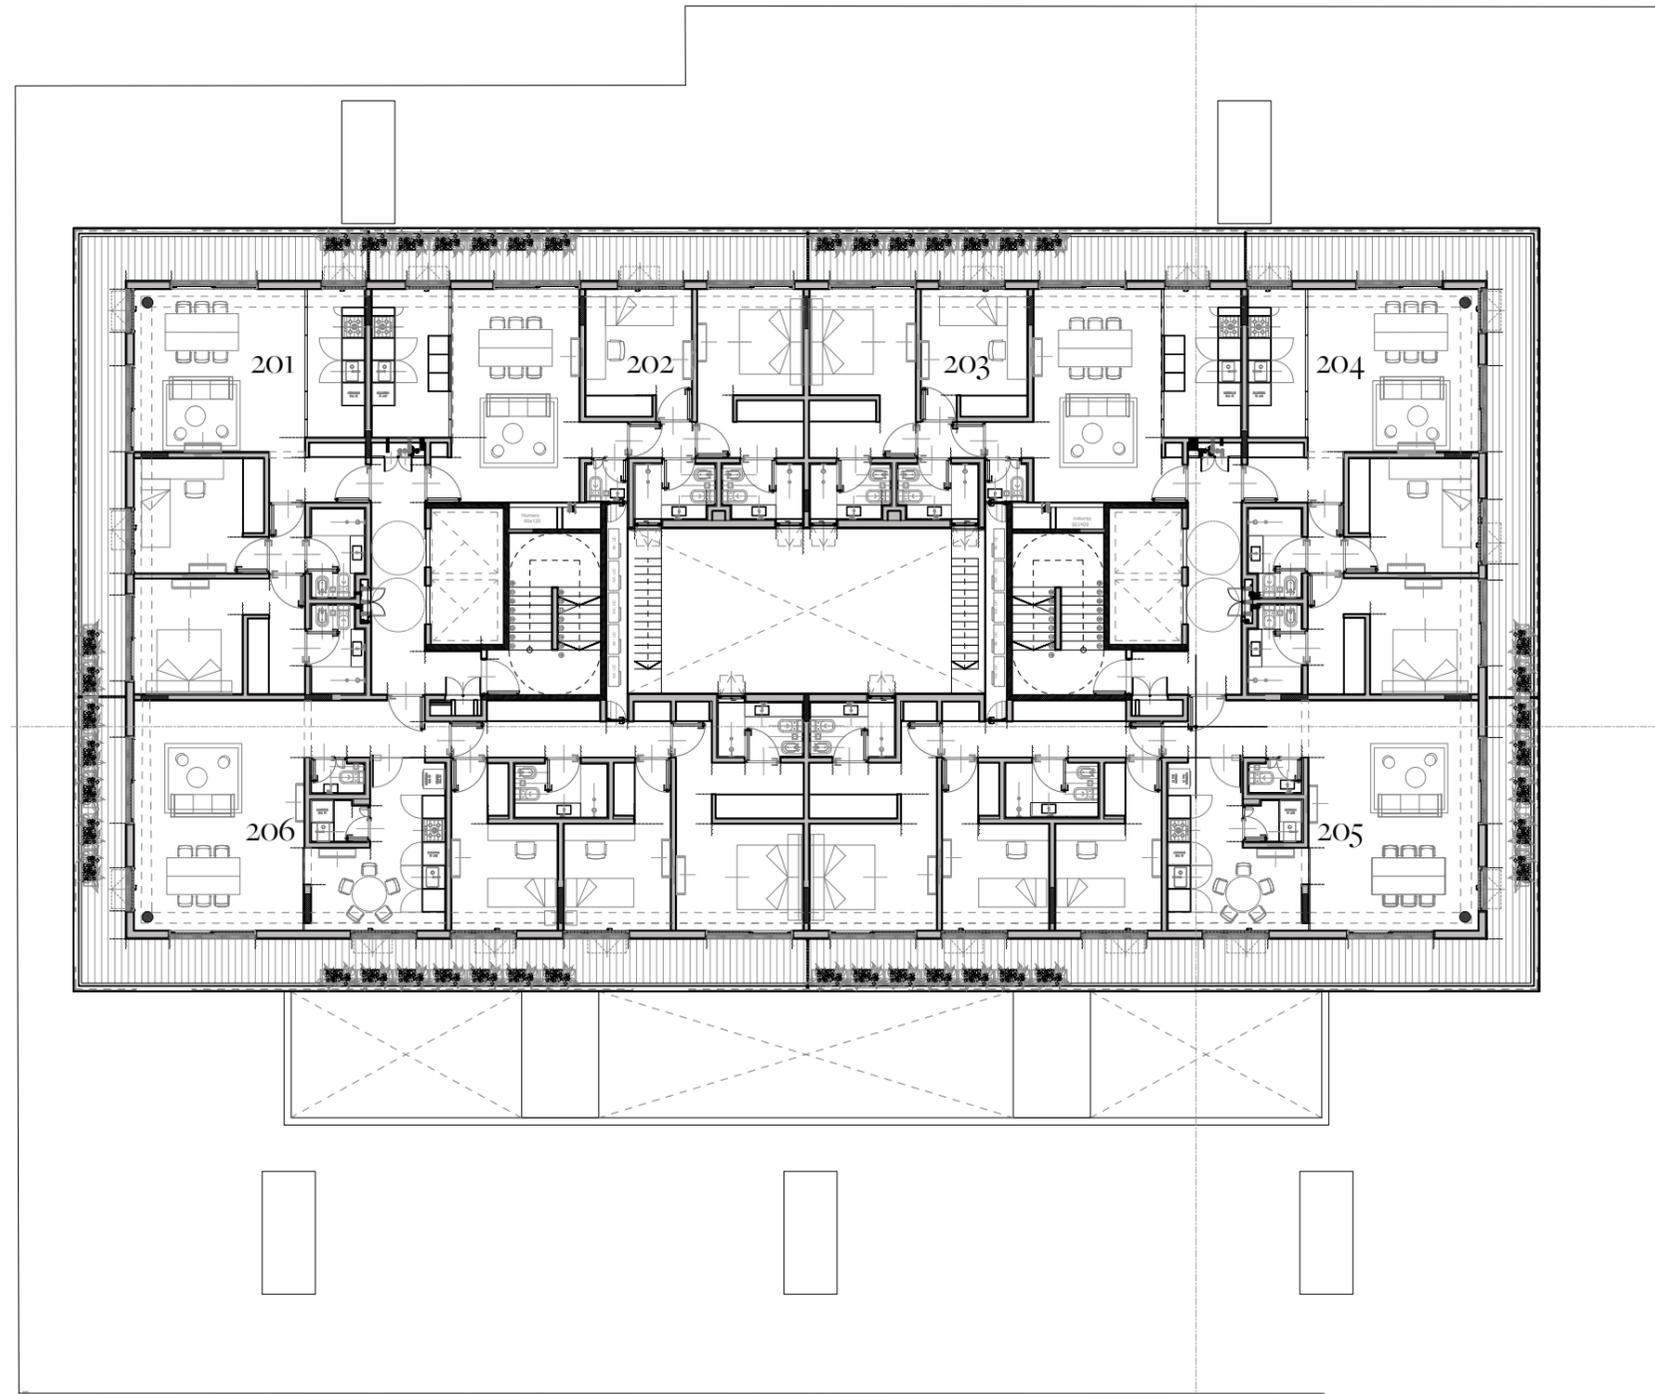


MIMCV

Vivir en expansión

Estos planos corresponden al anteproyecto y pueden ser modificados sin previo aviso. Los valores de superficie de venta corresponden a la superficie de construcción. Los valores de superficie de escrituración serán expresados en el plano de mensura.

Piso 3

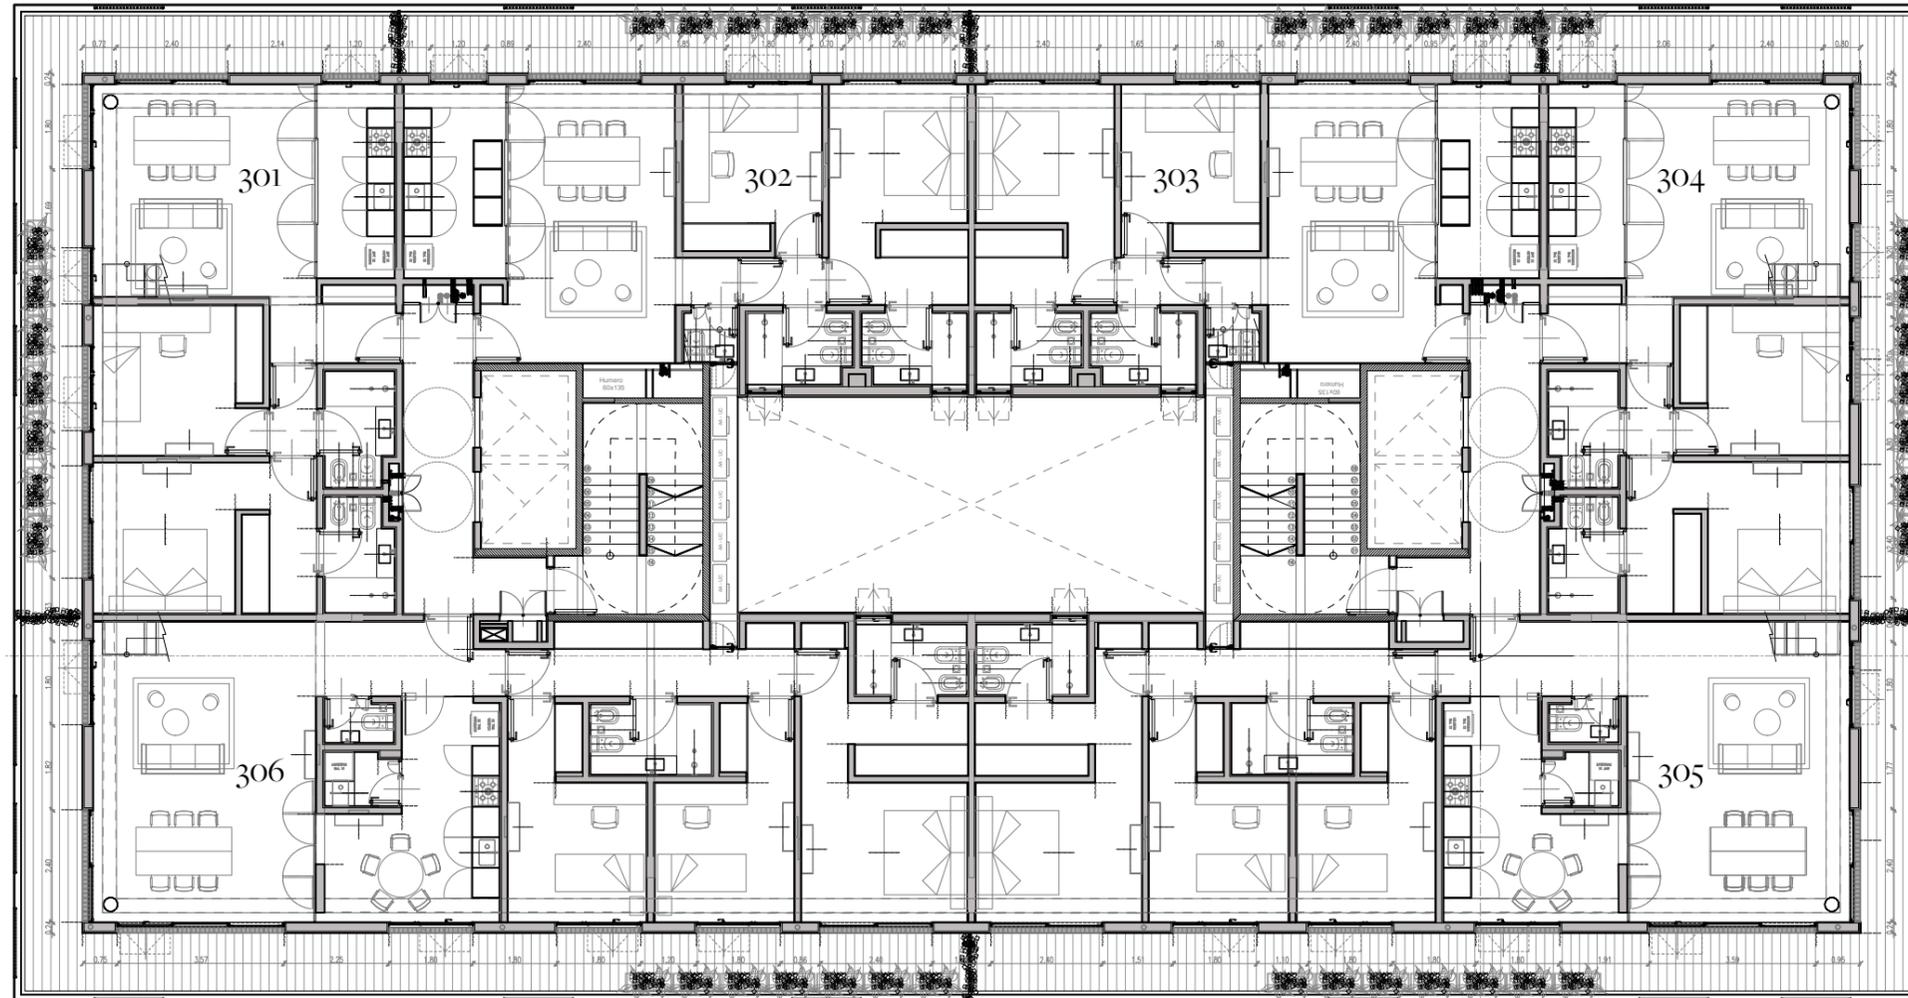


MIMCV

Vivir en expansión

Estos planos corresponden al anteproyecto y pueden ser modificados sin previo aviso. Los valores de superficie de venta corresponden a la superficie de construcción. Los valores de superficie de escrituración serán expresados en el plano de mensura.

Piso 4

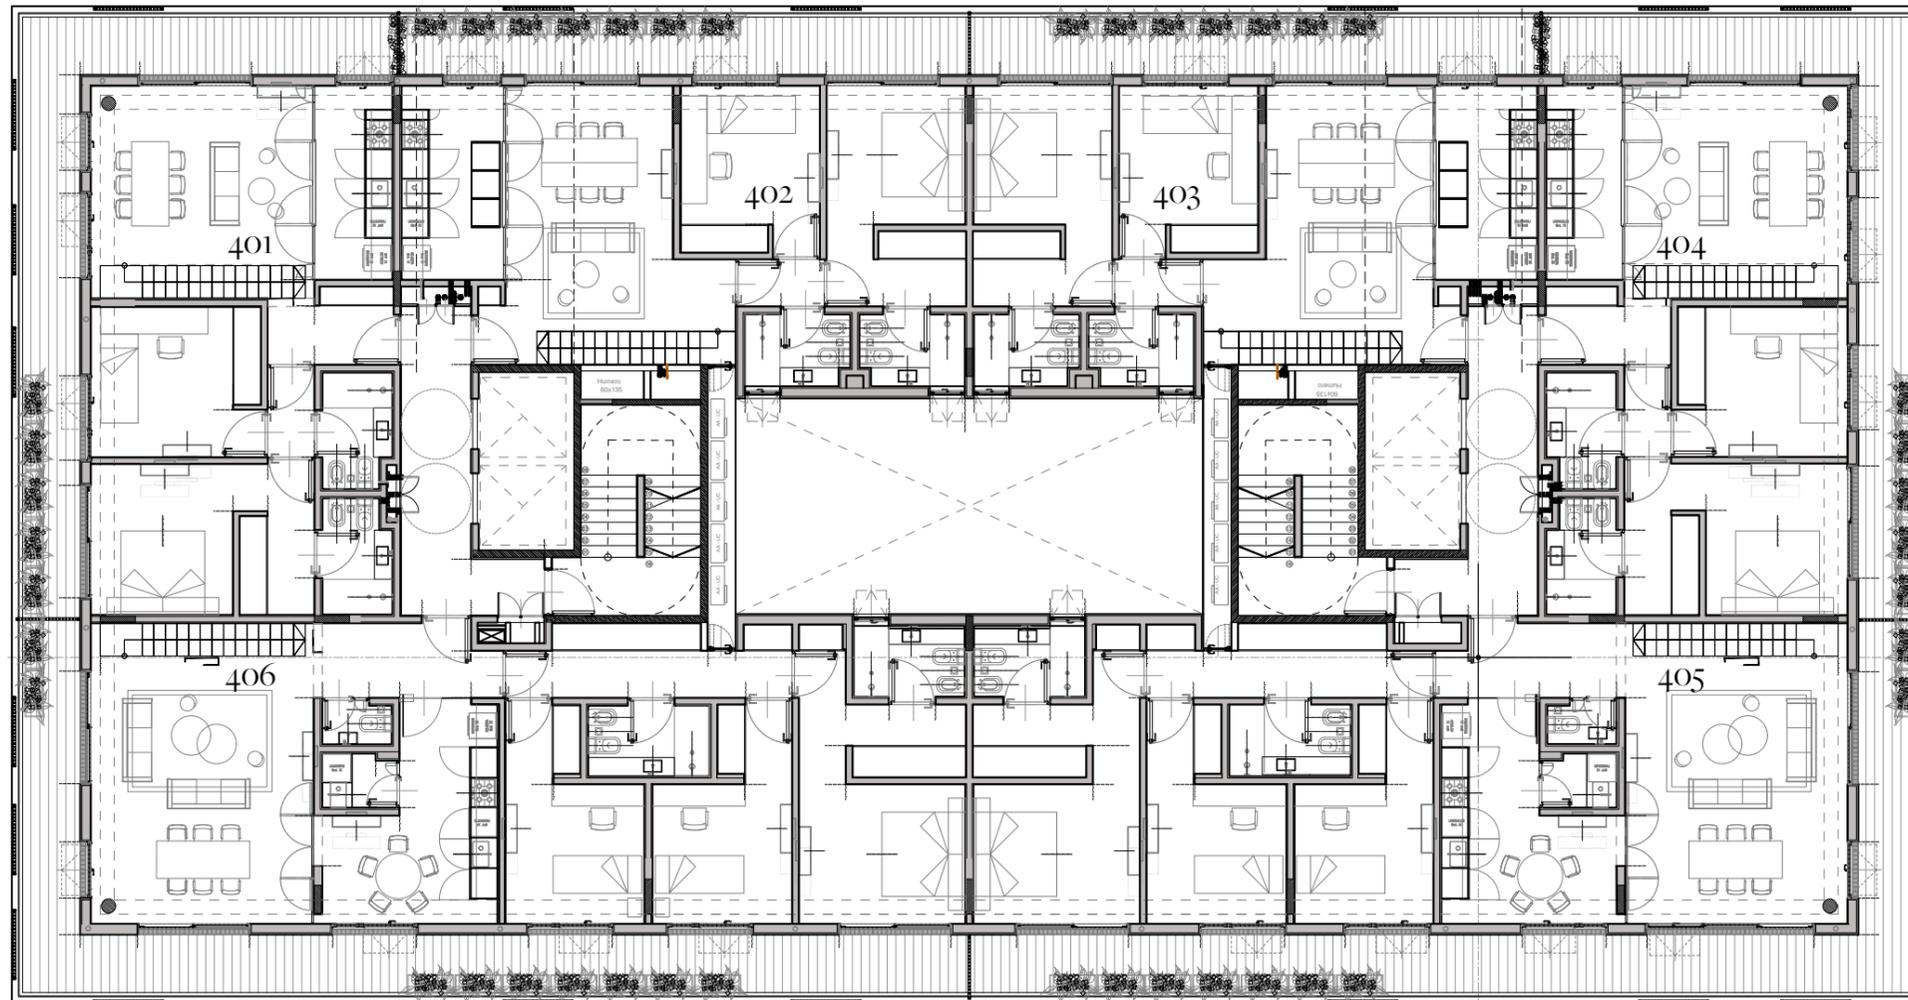


MIMCV

Vivir en expansión

Estos planos corresponden al anteproyecto y pueden ser modificados sin previo aviso. Los valores de superficie de venta corresponden a la superficie de construcción. Los valores de superficie de escrituración serán expresados en el plano de mensura.

Terraza

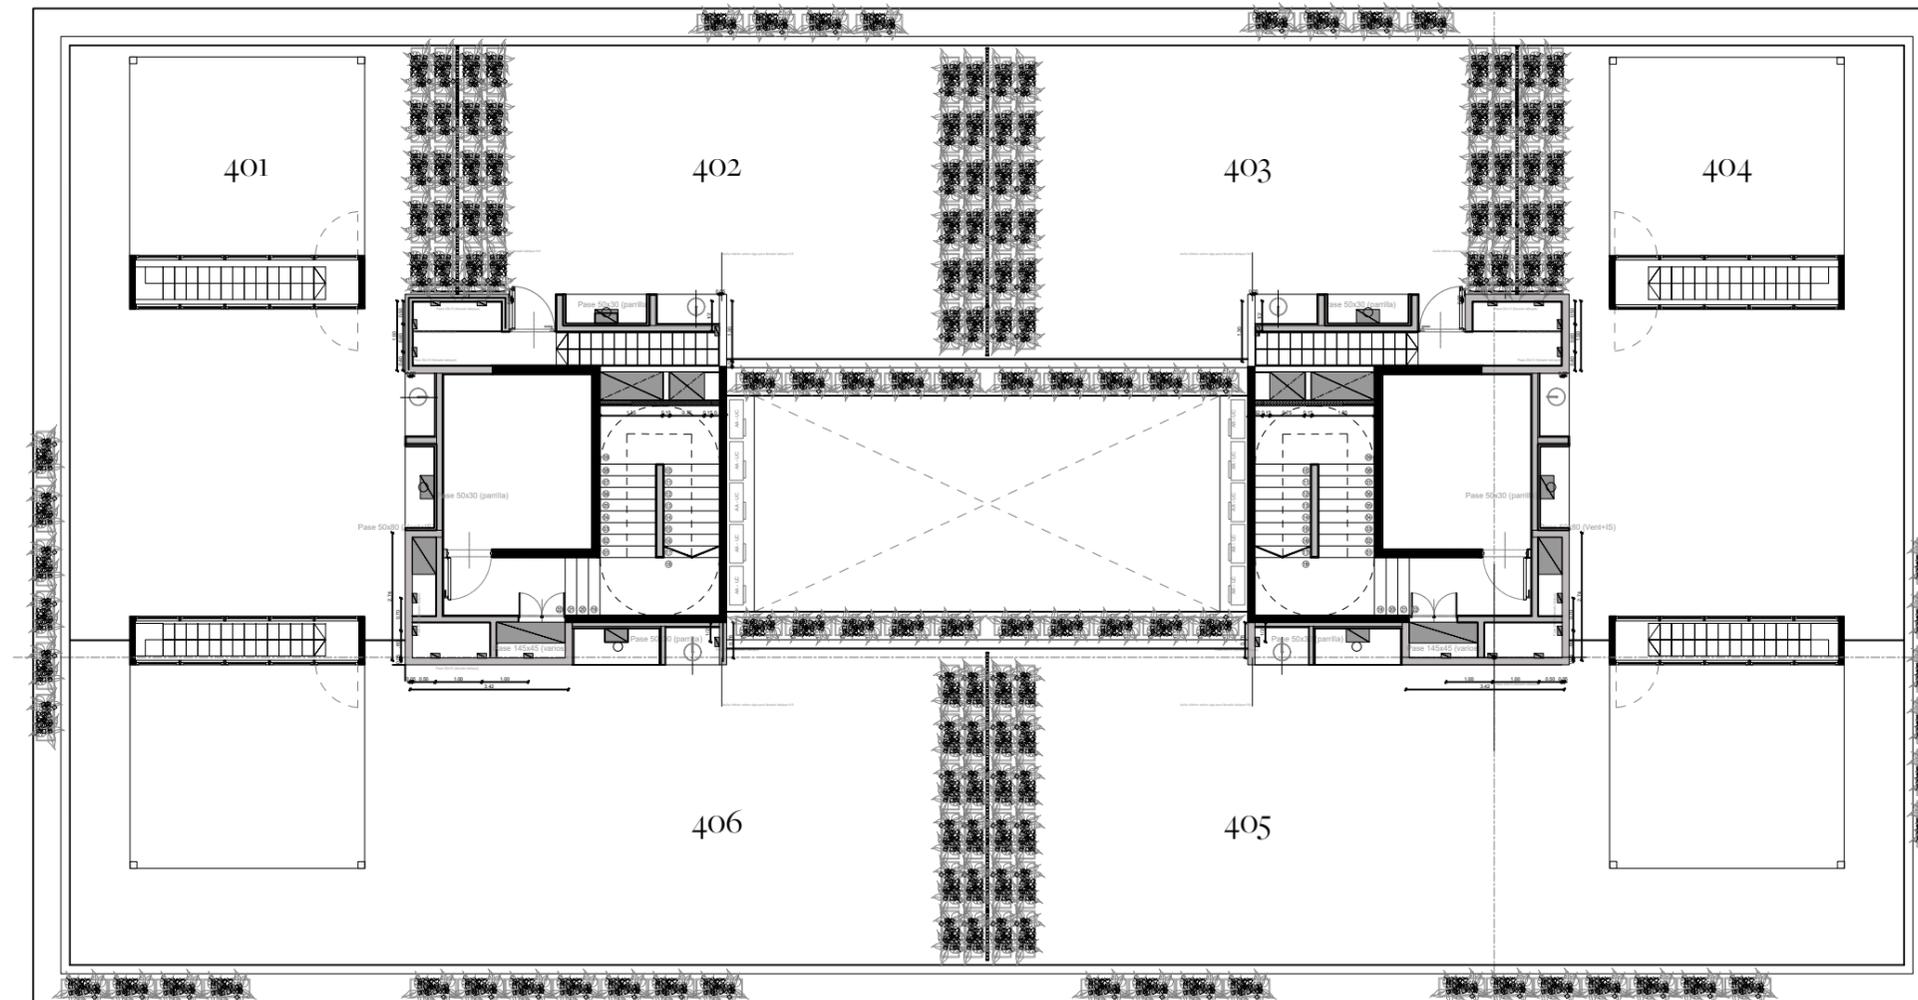

MIMCV

Vivir en expansión

Estos planos corresponden al anteproyecto y pueden ser modificados sin previo aviso. Los valores de superficie de venta corresponden a la superficie de construcción. Los valores de superficie de escrituración serán expresados en el plano de mensura.

PB

Unidad 001

2 ambientes

Total m²

108,06 m²

Cubiertos


65,26 m²

Doble Altura


12,60 m²

Descubiertos

30,20 m²

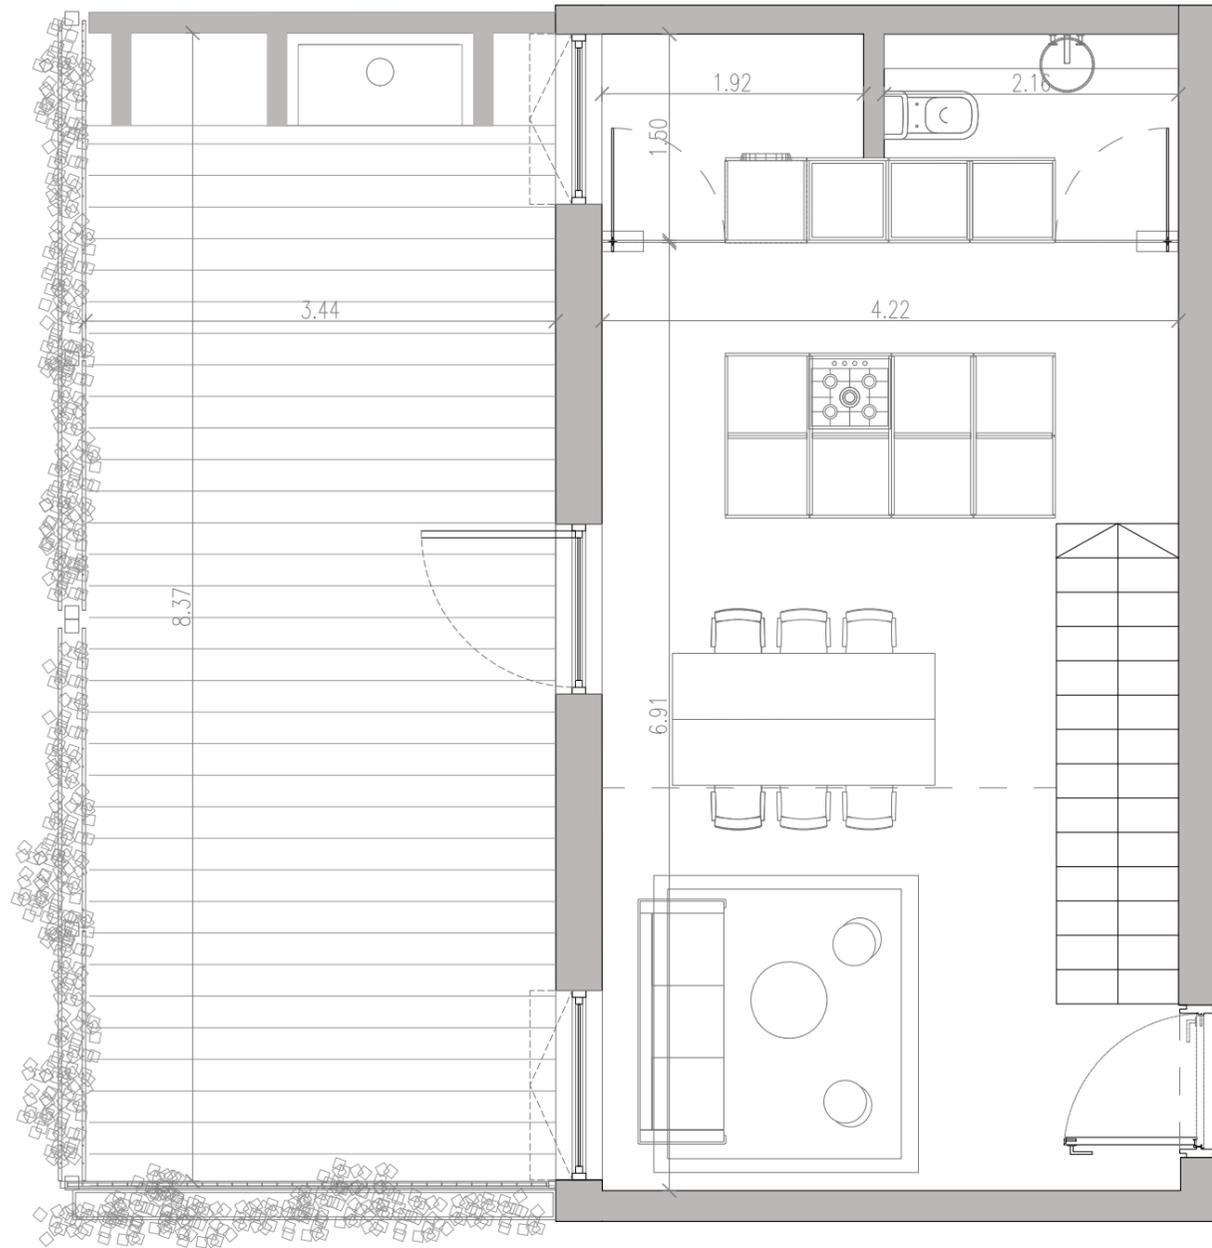

PLANTA BAJA

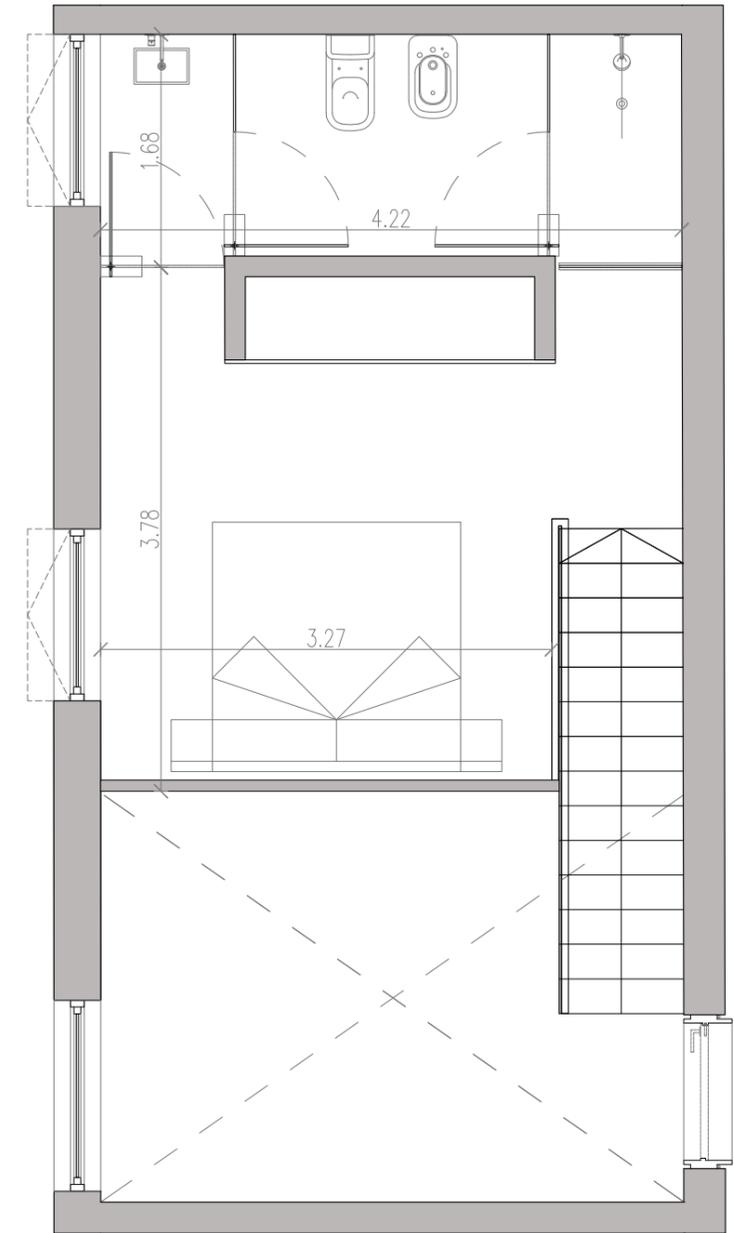

PLANTA ALTA

MIMCV

Vivir en expansión

Estos planos corresponden al anteproyecto y pueden ser modificados sin previo aviso. Los valores de superficie de venta corresponden a la superficie de construcción. Los valores de superficie de escrituración serán expresados en el plano de mensura.

PB

Unidad 002

2 ambientes

Total m2

107,20 m2

Cubiertos


64,40 m2

Doble Altura


12,30 m2

Descubiertos

30,50 m2

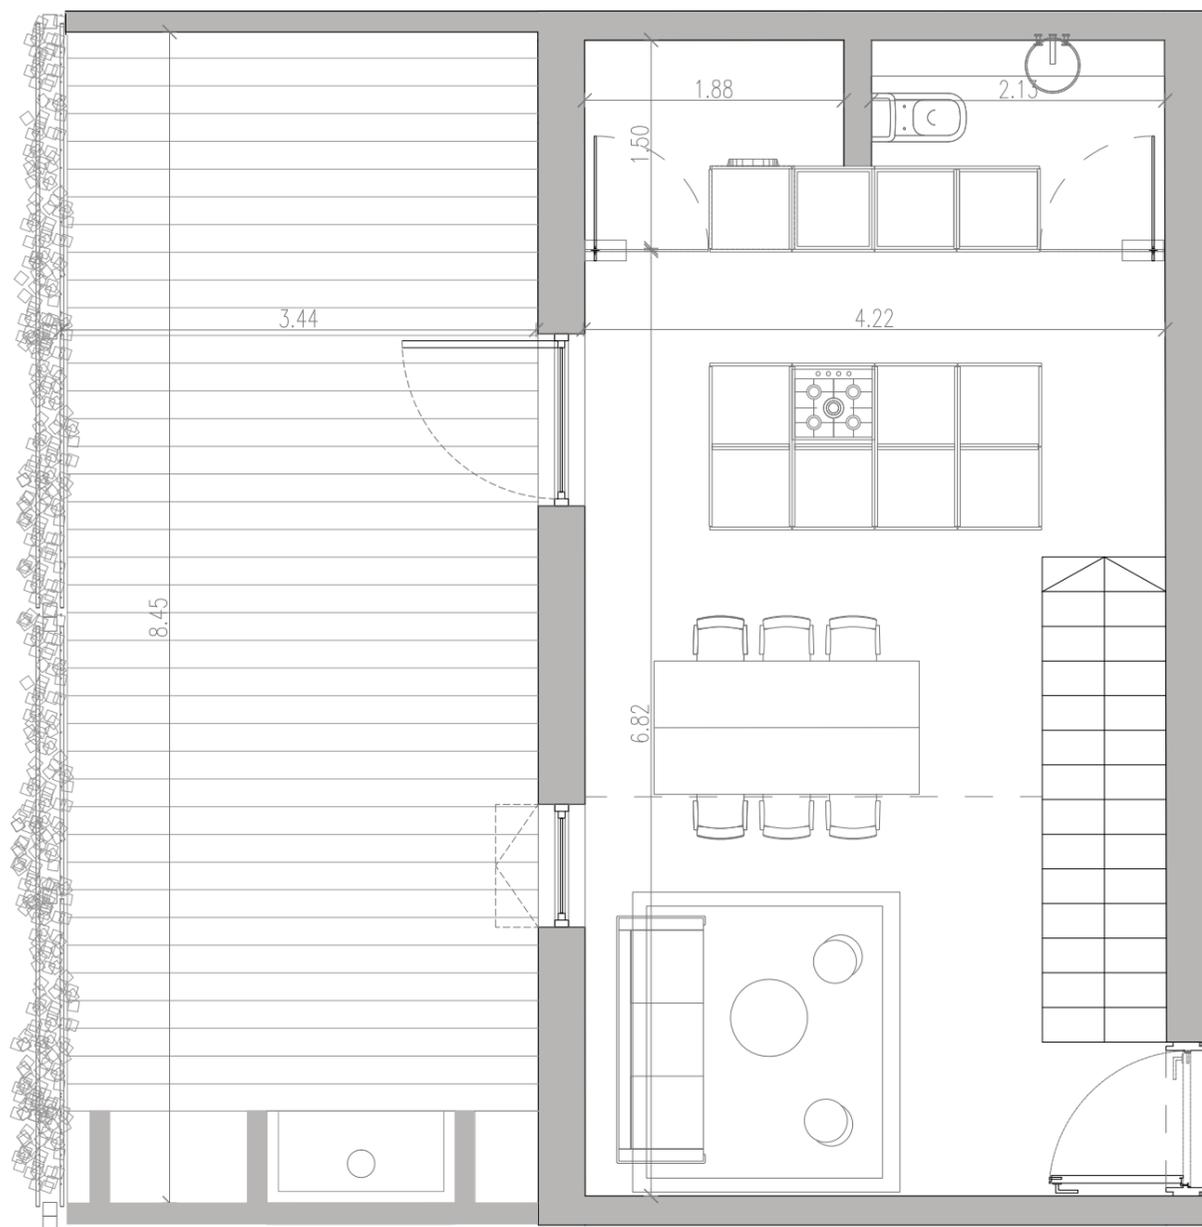

PLANTA BAJA

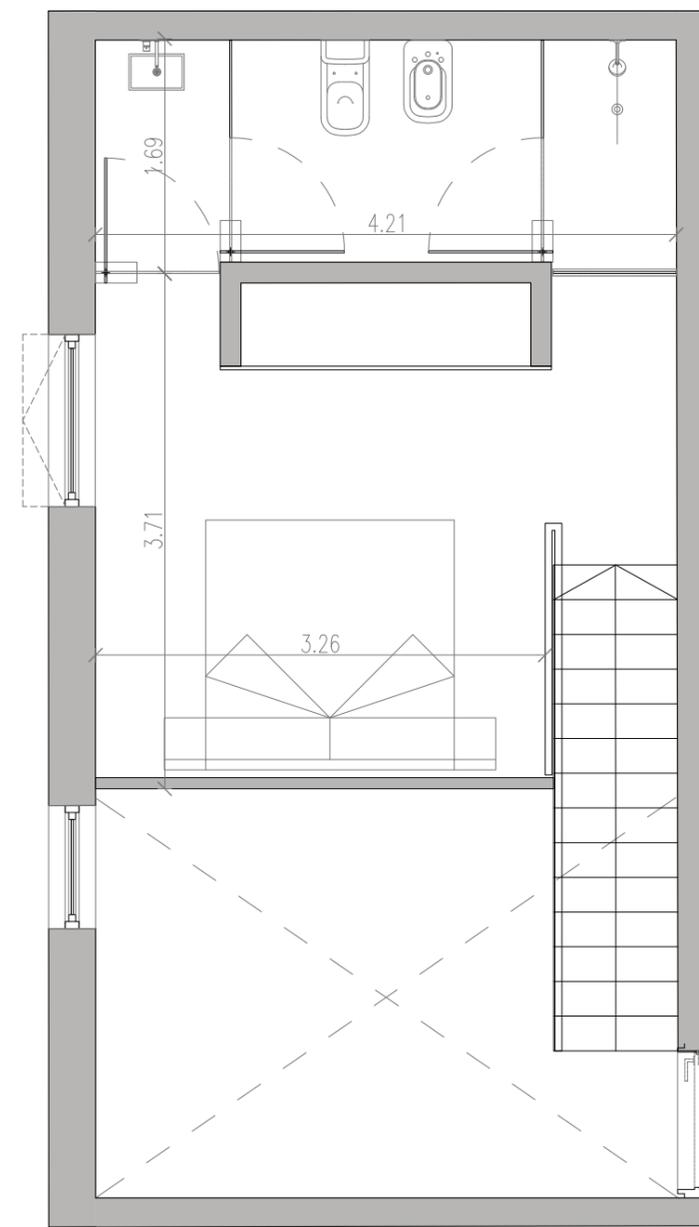

PLANTA ALTA

MIMCV

Vivir en expansión

Estos planos corresponden al anteproyecto y pueden ser modificados sin previo aviso. Los valores de superficie de venta corresponden a la superficie de construcción. Los valores de superficie de escrituración serán expresados en el plano de mensura.

PB

Unidad 003

2 ambientes

Total m²

107,90 m²

Cubiertos


65,00 m²

Doble Altura


12,70 m²

Descubiertos

30,20 m²

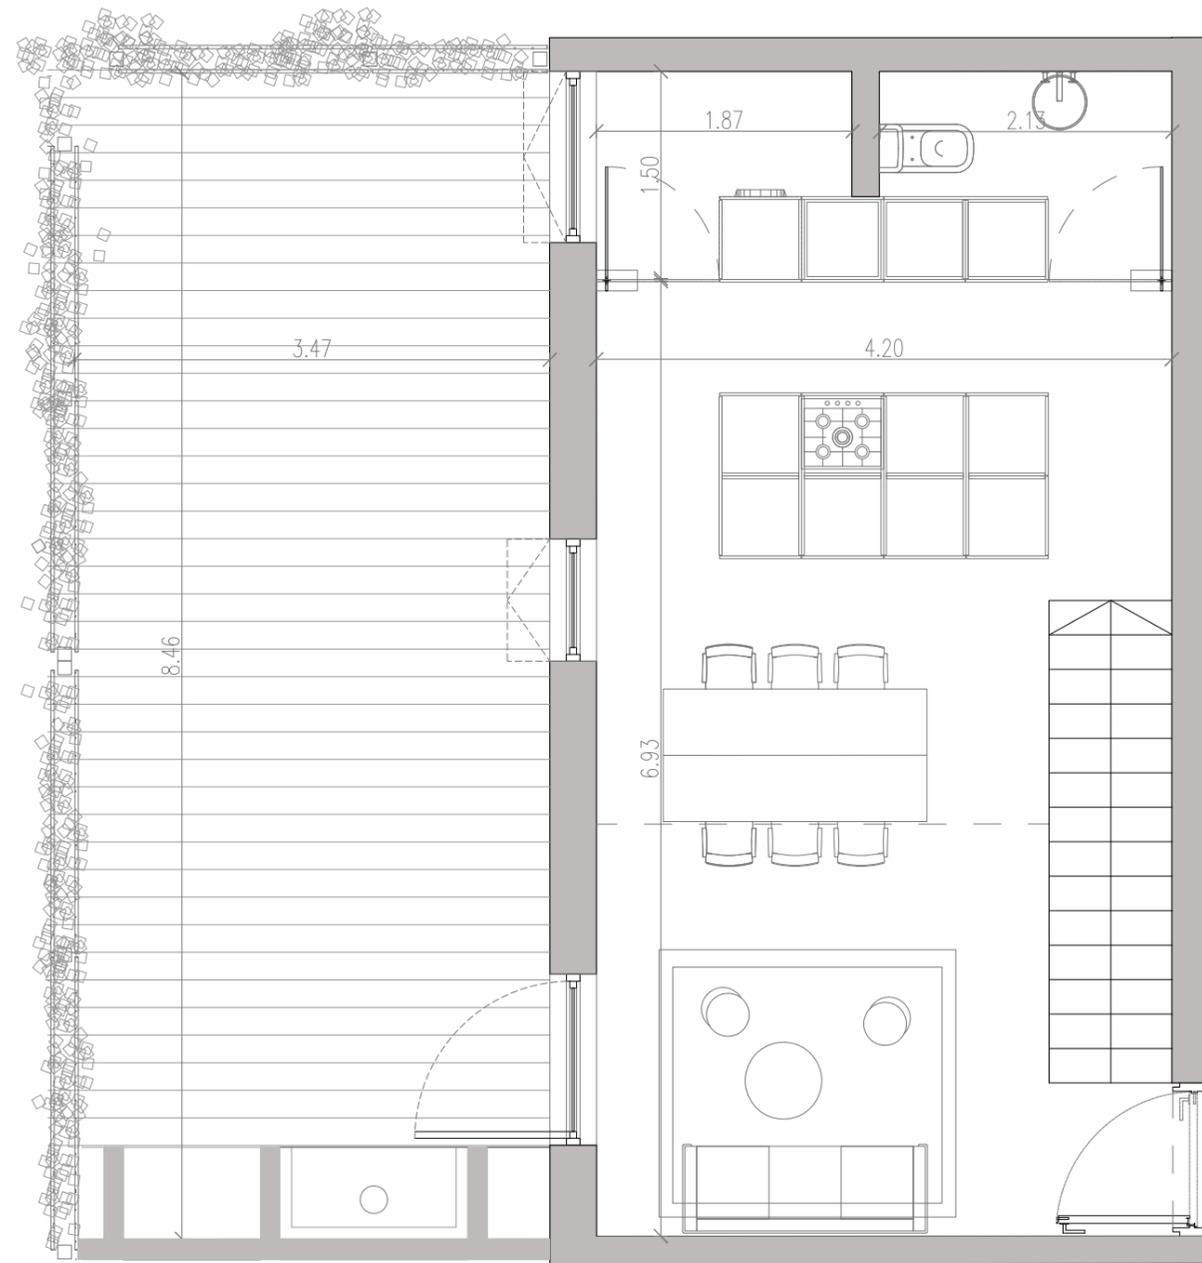

PLANTA BAJA

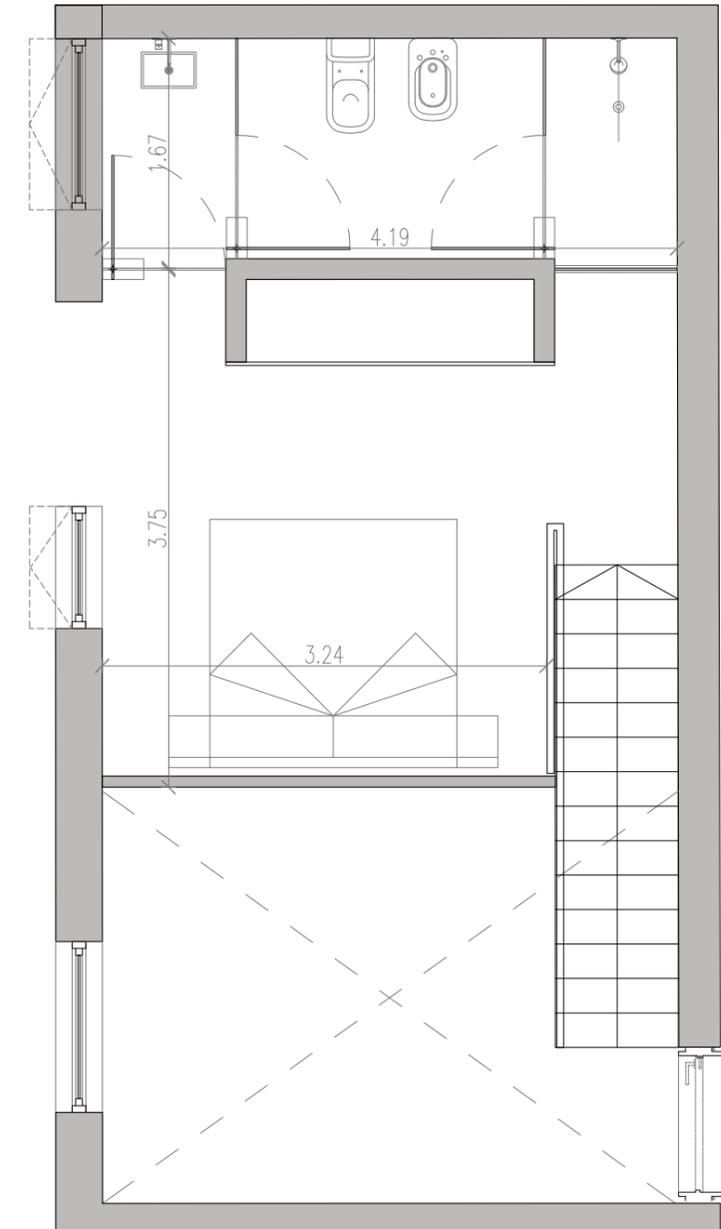

PLANTA ALTA

MIMCV

Vivir en expansión

Estos planos corresponden al anteproyecto y pueden ser modificados sin previo aviso. Los valores de superficie de venta corresponden a la superficie de construcción. Los valores de superficie de escrituración serán expresados en el plano de mensura.

PB

Unidad 004


2 ambientes

Total m²
146,60 m²


Cubiertos
71,70 m²

Doble Altura
13,90 m²

Descubiertos
61,0 m²

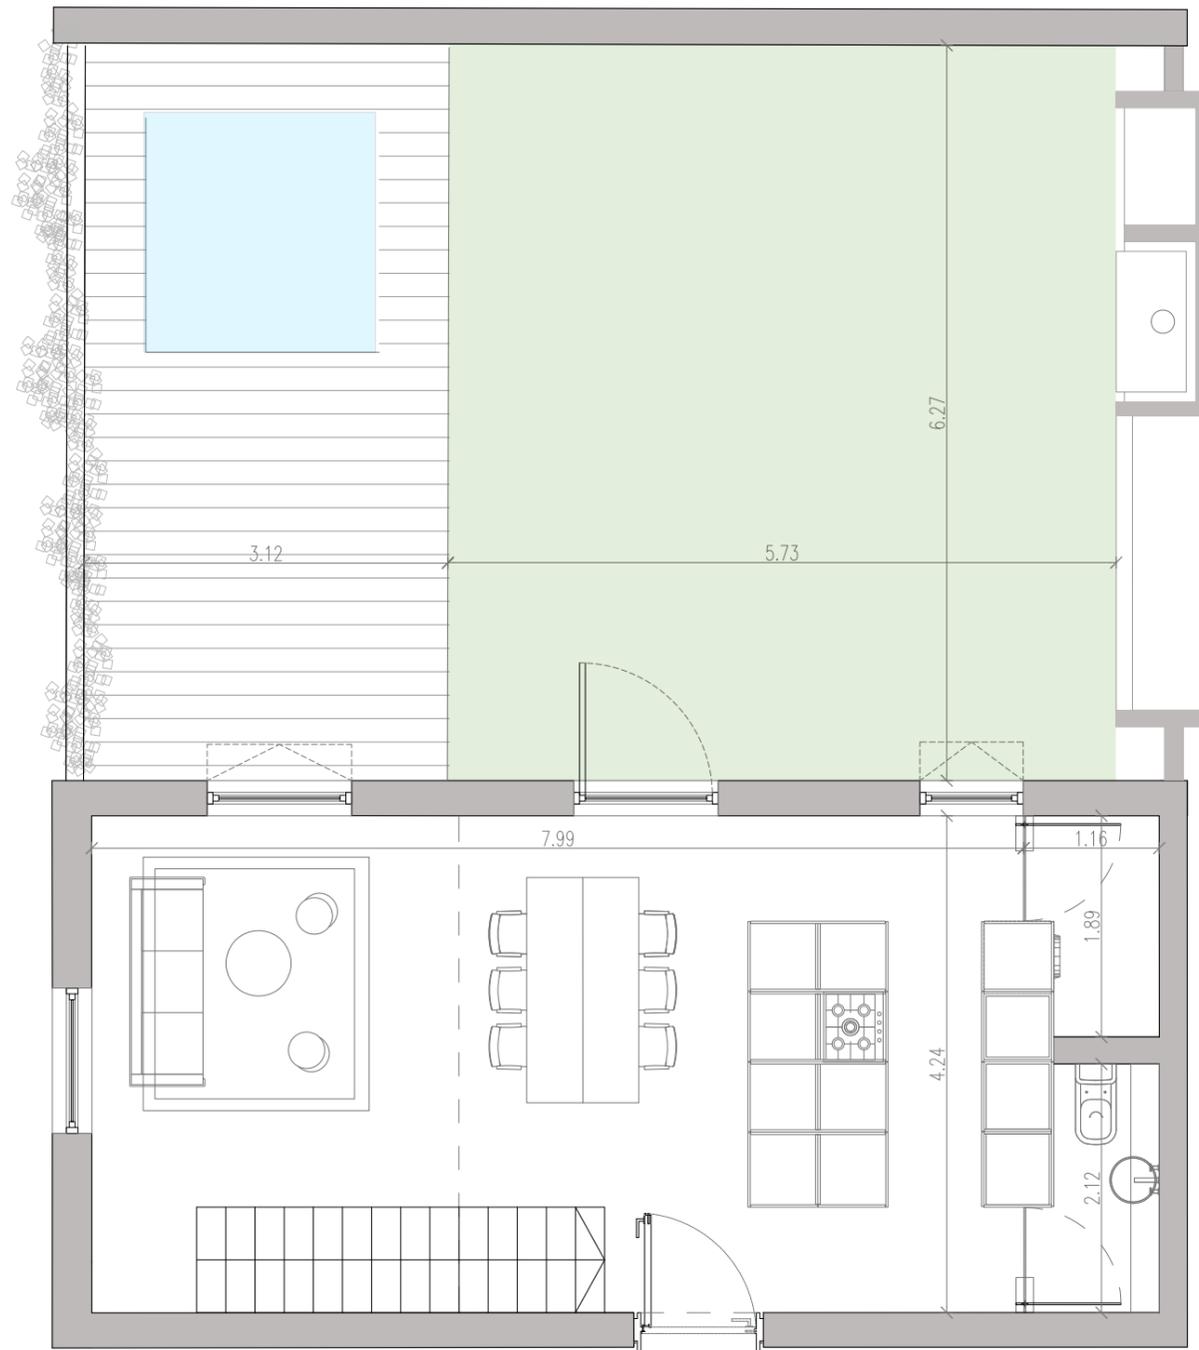

PLANTA BAJA

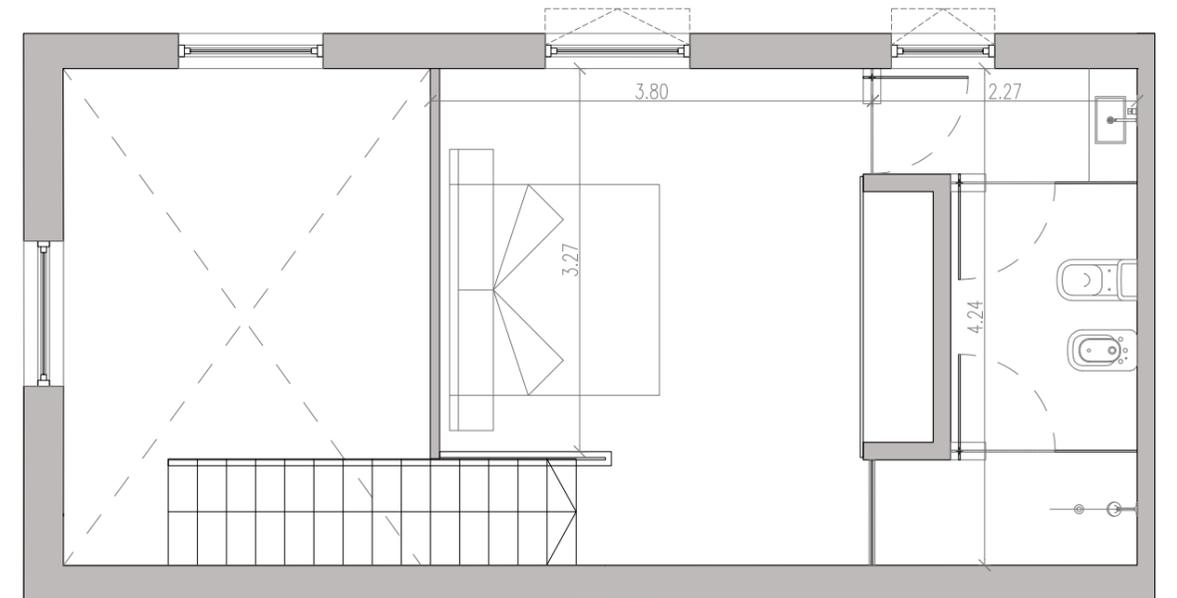

PLANTA ALTA

MIMCV

Vivir en expansión

Estos planos corresponden al anteproyecto y pueden ser modificados sin previo aviso. Los valores de superficie de venta corresponden a la superficie de construcción. Los valores de superficie de escrituración serán expresados en el plano de mensura.

PB

Unidad 005

2 ambientes

Total m²

144,20 m²

Cubiertos


71,50 m²

Doble Altura


12,70 m²

Descubiertos

60,0 m²

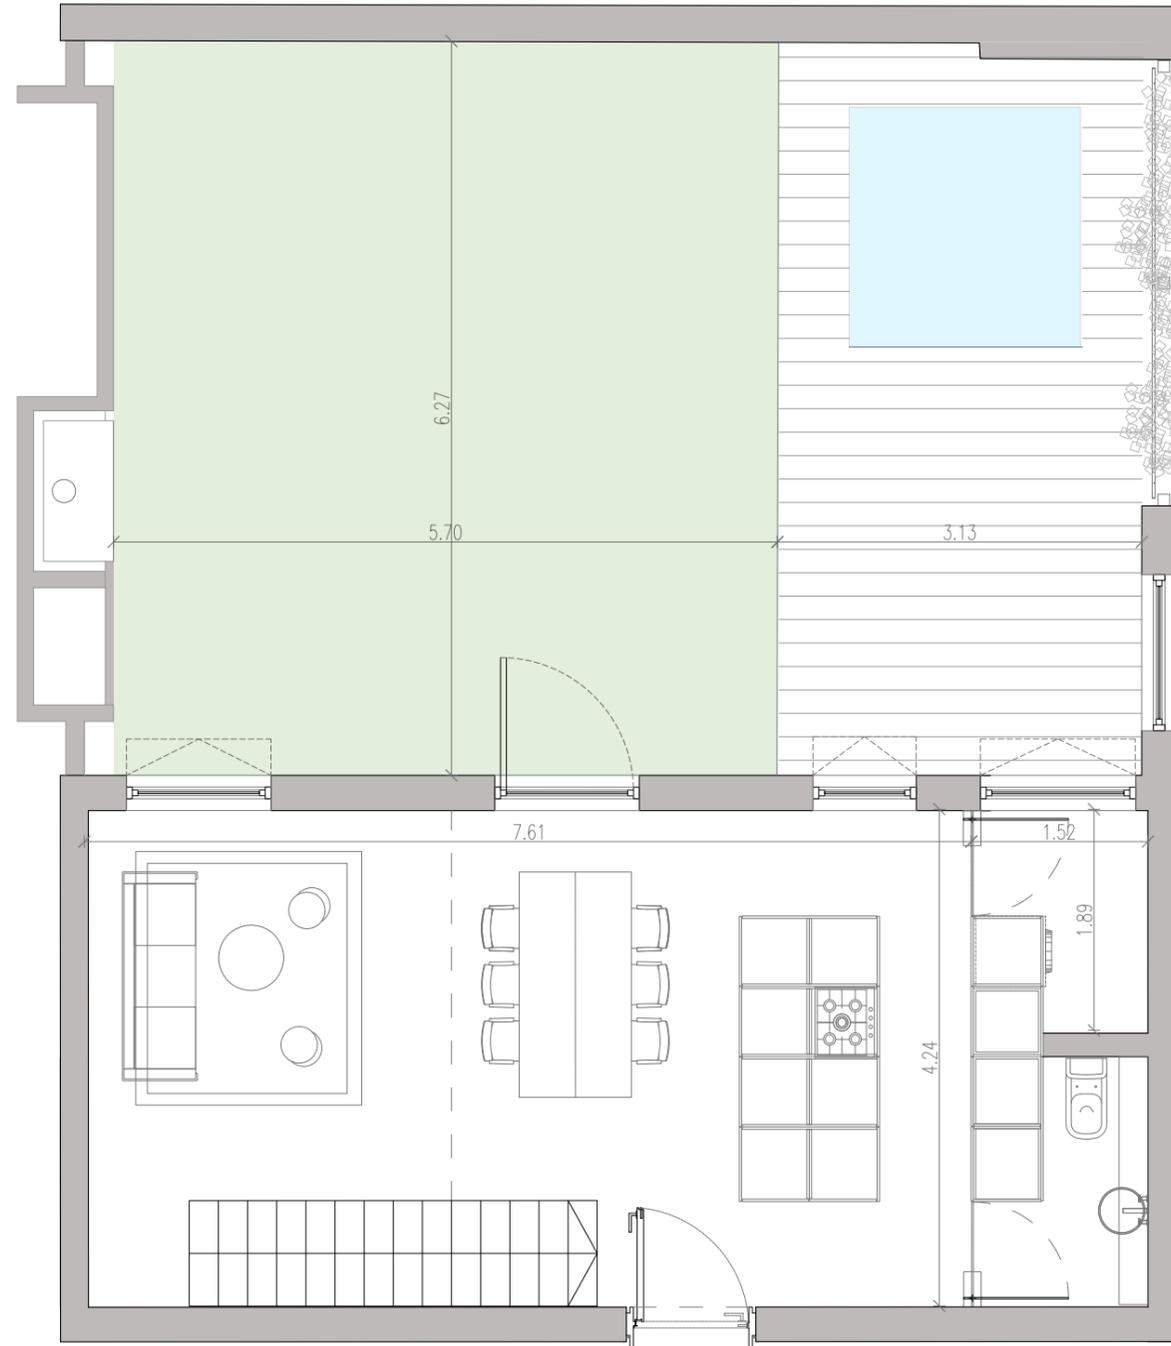

PLANTA BAJA

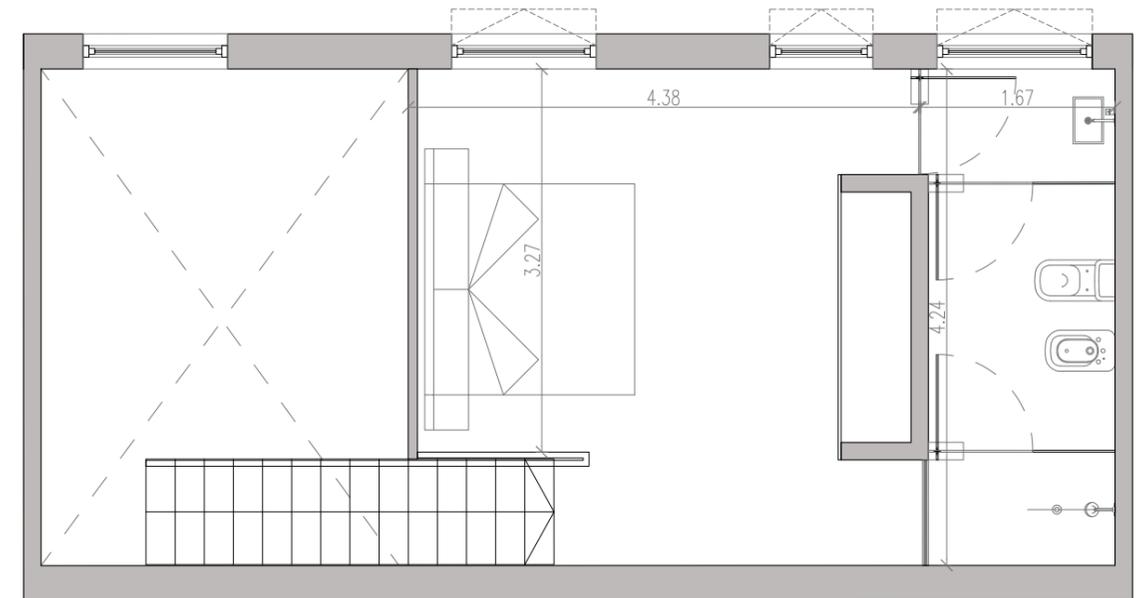

PLANTA ALTA

MIMCV

Vivir en expansión

Estos planos corresponden al anteproyecto y pueden ser modificados sin previo aviso. Los valores de superficie de venta corresponden a la superficie de construcción. Los valores de superficie de escrituración serán expresados en el plano de mensura.

PB

Unidad 006

2 ambientes

Total m²

77,93 m²

Cubiertos


48,90 m²

Doble Altura


9,90 m²

Descubiertos

19,13 m²

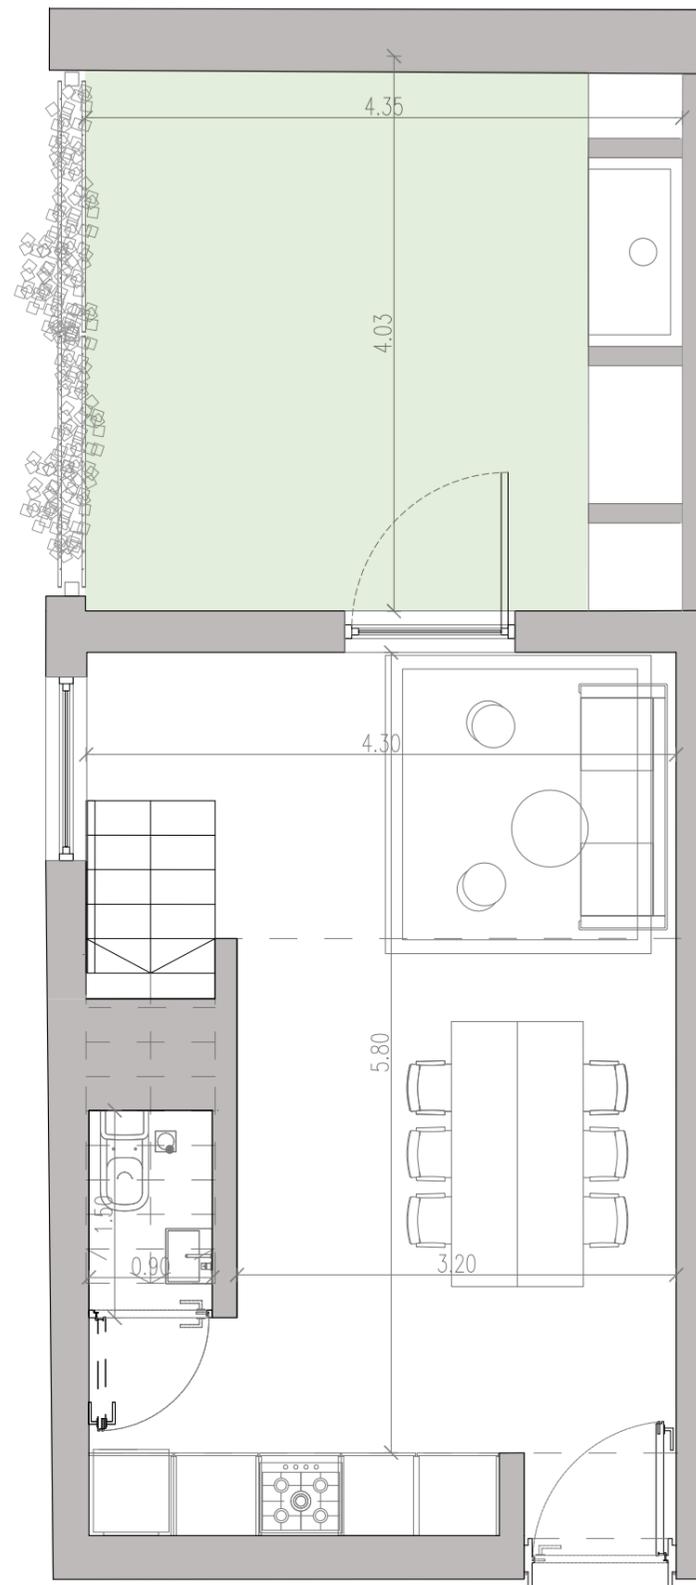

PLANTA BAJA

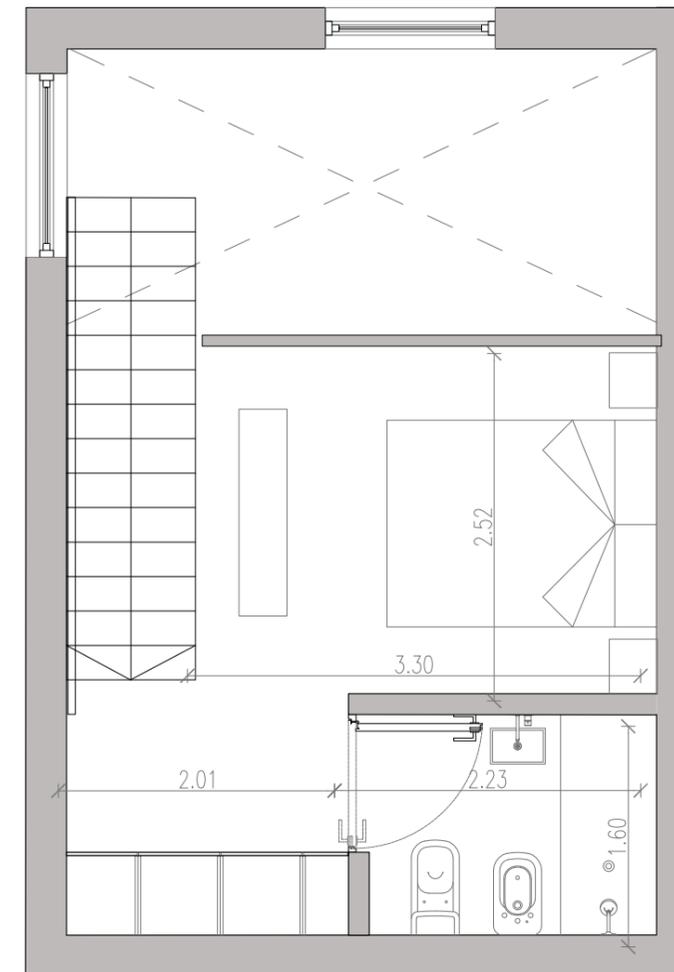

PLANTA ALTA

MIMCV

Vivir en expansión

Estos planos corresponden al anteproyecto y pueden ser modificados sin previo aviso. Los valores de superficie de venta corresponden a la superficie de construcción. Los valores de superficie de escrituración serán expresados en el plano de mensura.

PB

Unidad 010

4 ambientes

Total m²

337 m²

Cubiertos




189 m²

Doble Altura

17 m²

Descubiertos

131 m²

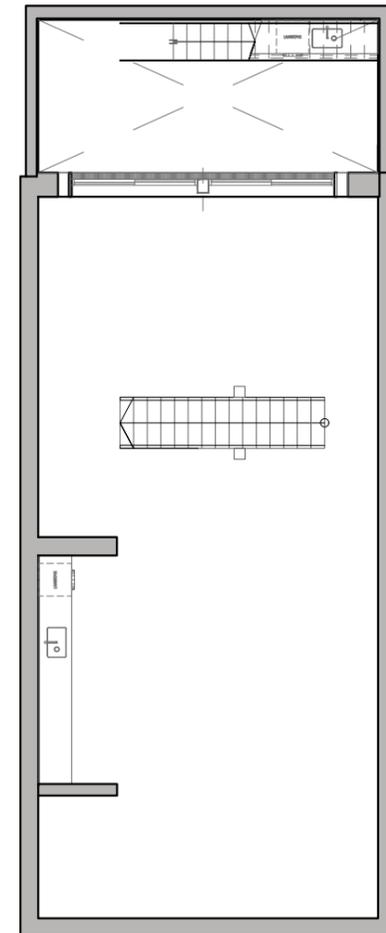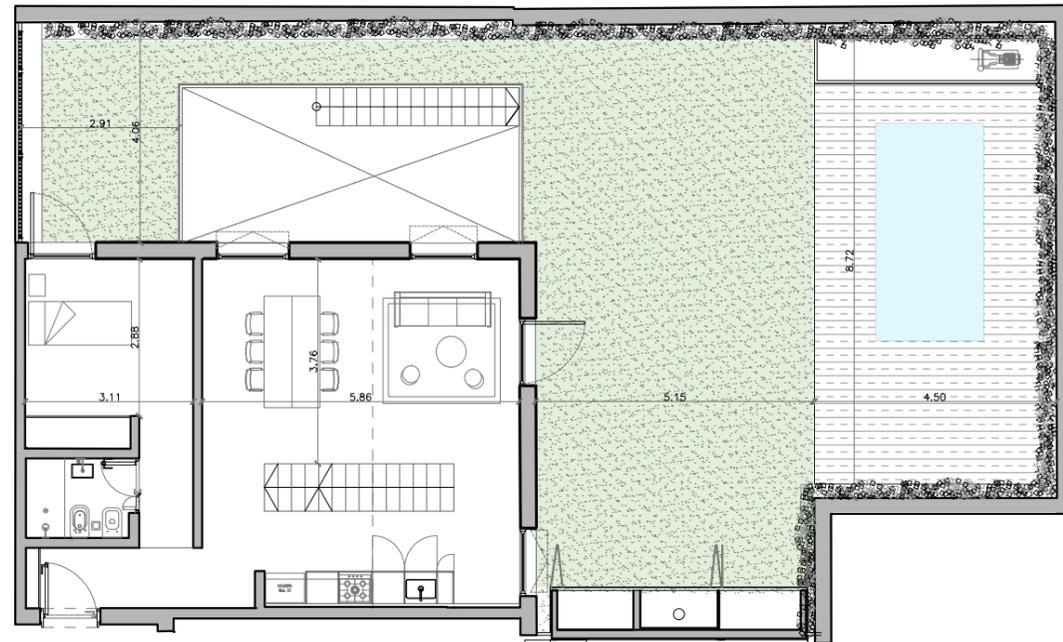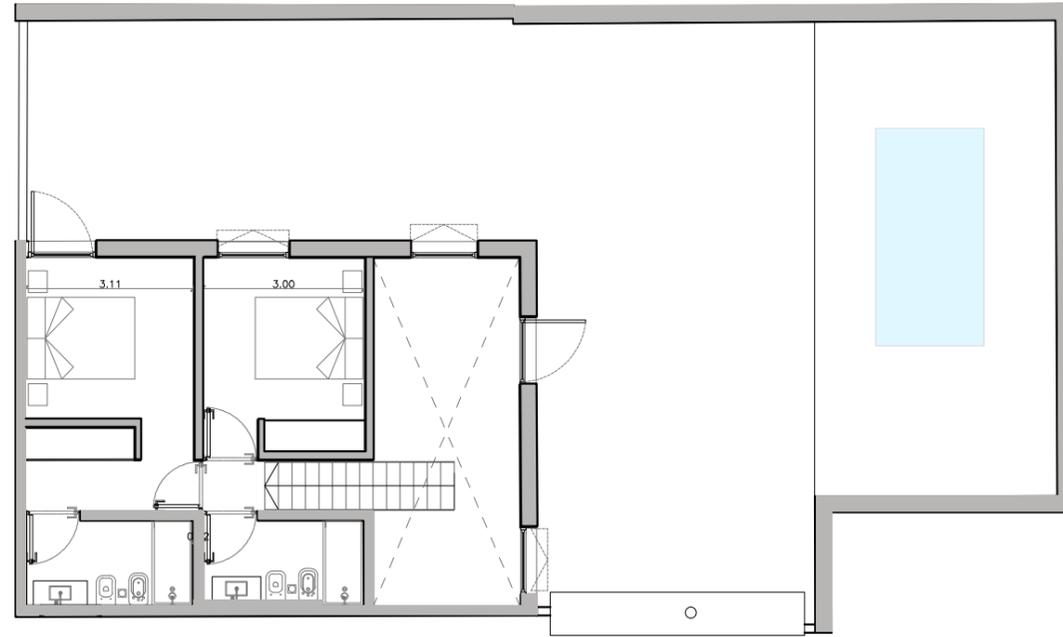

MIMCV

Vivir en expansión

Estos planos corresponden al anteproyecto y pueden ser modificados sin previo aviso. Los valores de superficie de venta corresponden a la superficie de construcción. Los valores de superficie de escrituración serán expresados en el plano de mensura.

PB

Unidad 011

2 ambientes

Total m²

76,30 m²

Cubiertos


48,00 m²

Doble Altura


8,40 m²

Descubiertos

19,90 m²

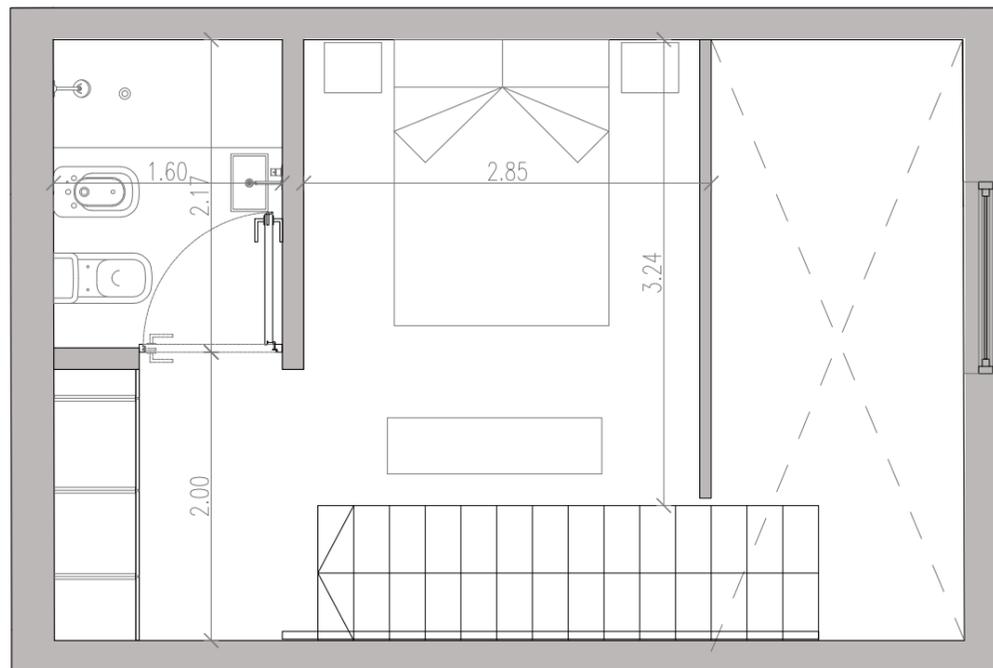

PLANTA ALTA

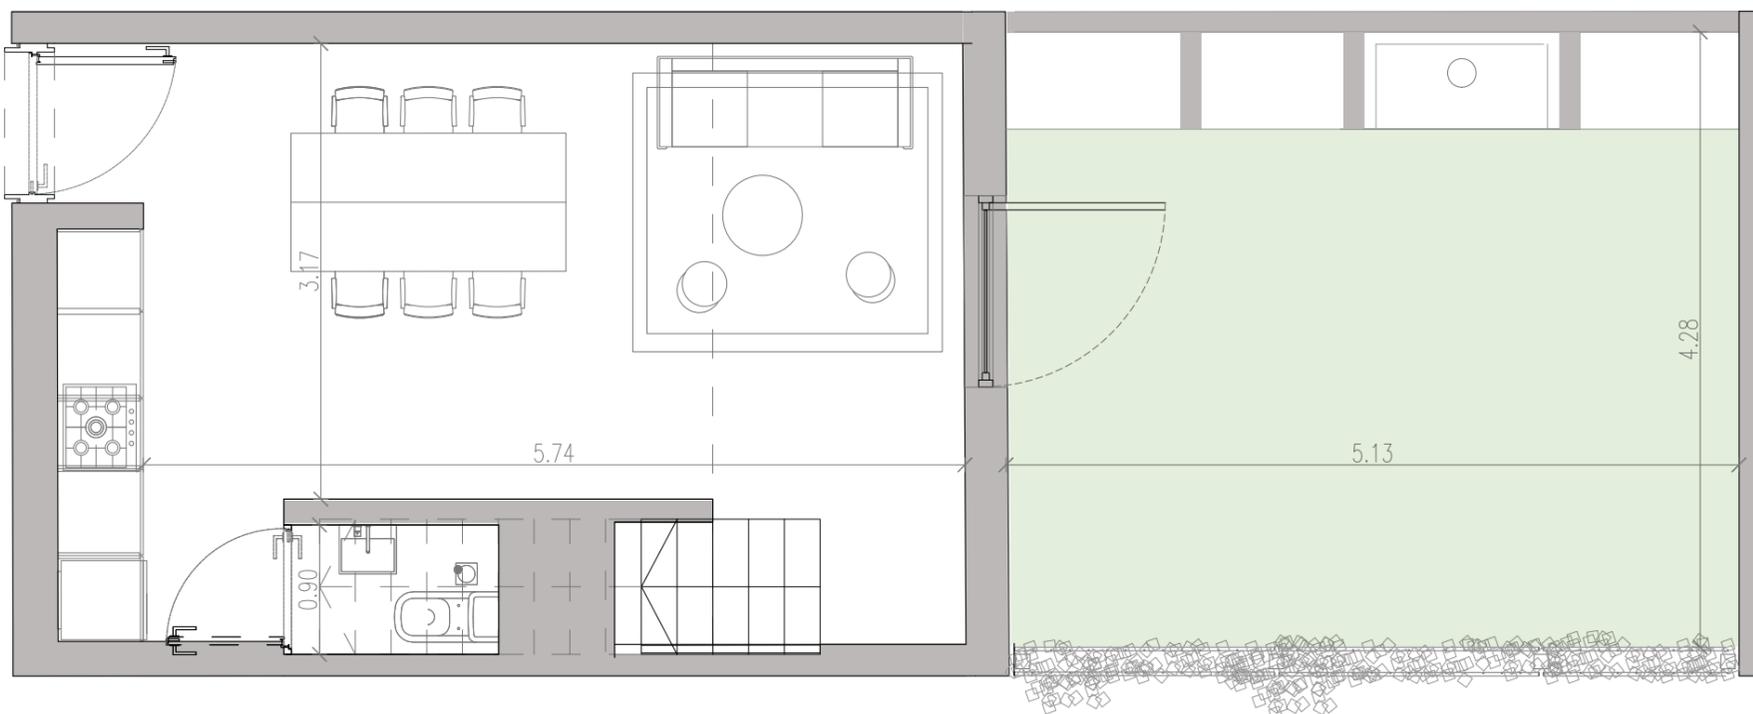

PLANTA BAJA

MIMCV

Vivir en expansión

Estos planos corresponden al anteproyecto y pueden ser modificados sin previo aviso. Los valores de superficie de venta corresponden a la superficie de construcción. Los valores de superficie de escrituración serán expresados en el plano de mensura.

PB

Unidad 012

2 ambientes

Total m²

81,70 m²

Cubiertos


49,40 m²

Doble Altura


8,5 m²

Descubiertos

23,80 m²

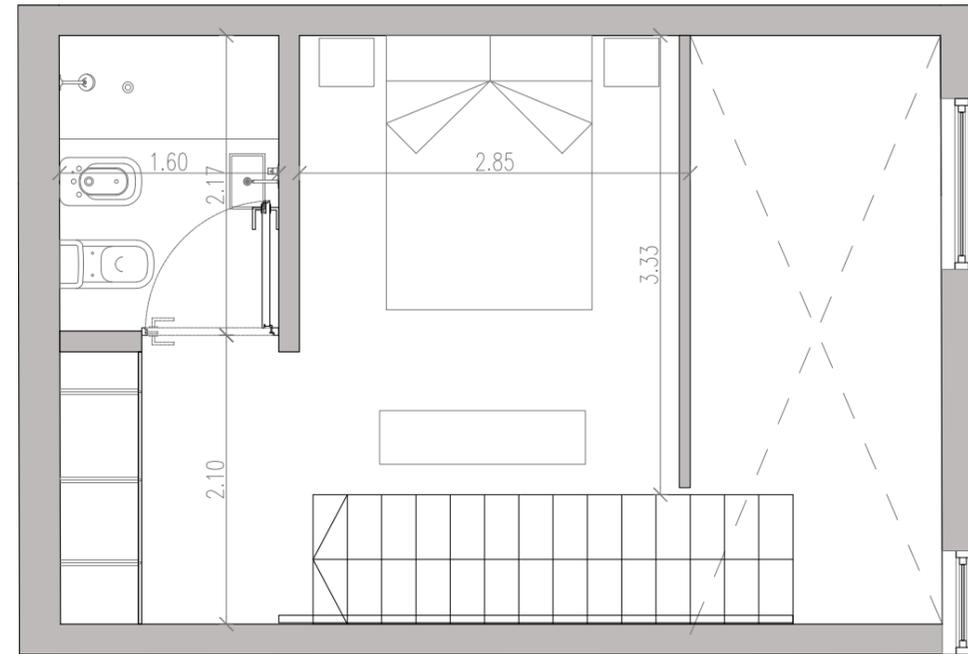

PLANTA ALTA

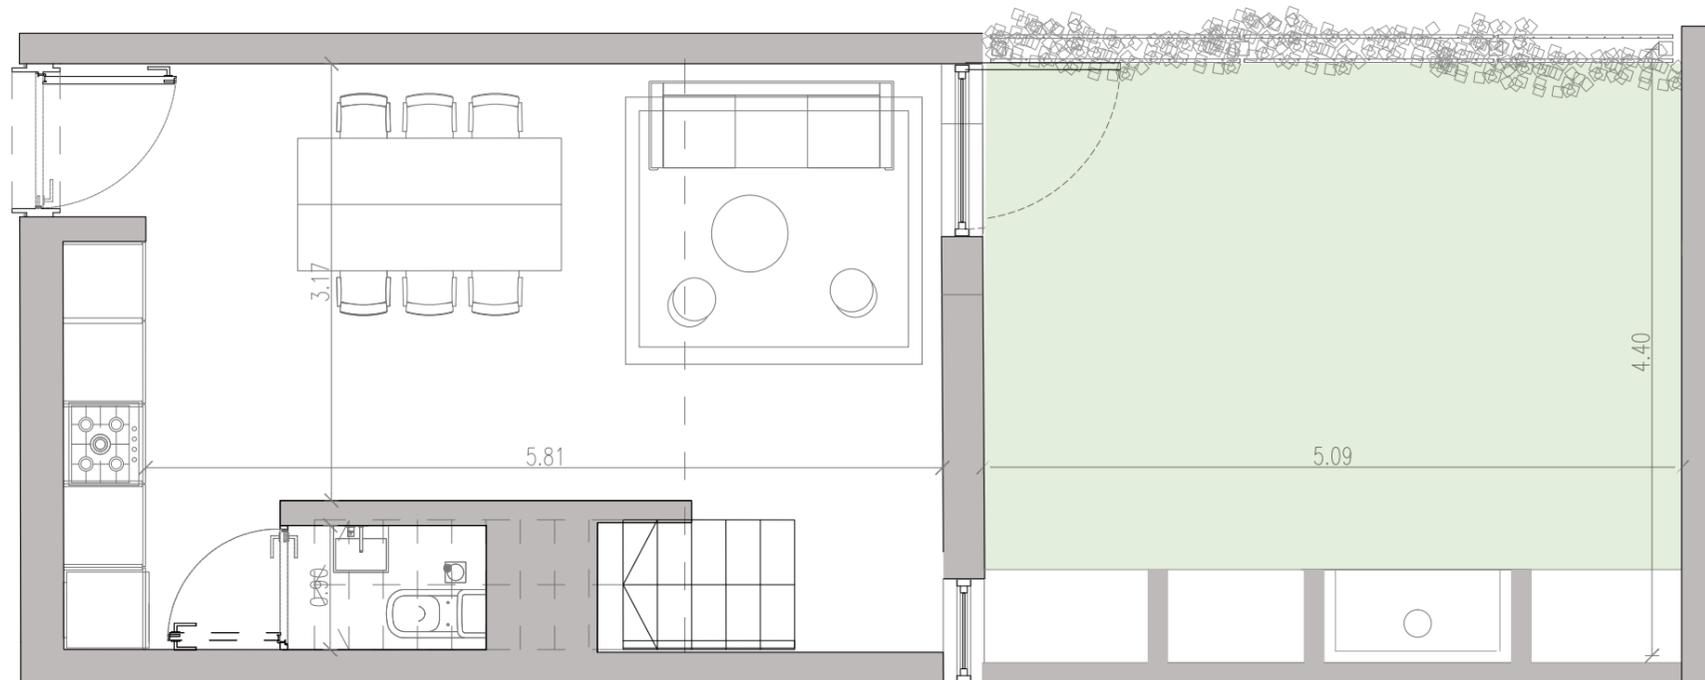

PLANTA BAJA

MIMCV

Vivir en expansión

Estos planos corresponden al anteproyecto y pueden ser modificados sin previo aviso. Los valores de superficie de venta corresponden a la superficie de construcción. Los valores de superficie de escrituración serán expresados en el plano de mensura.

PB

Unidad 013

2 ambientes

Total m²

81,10 m²

Cubiertos


49,00 m²

Doble Altura


8,45 m²

Descubiertos

23,65 m²

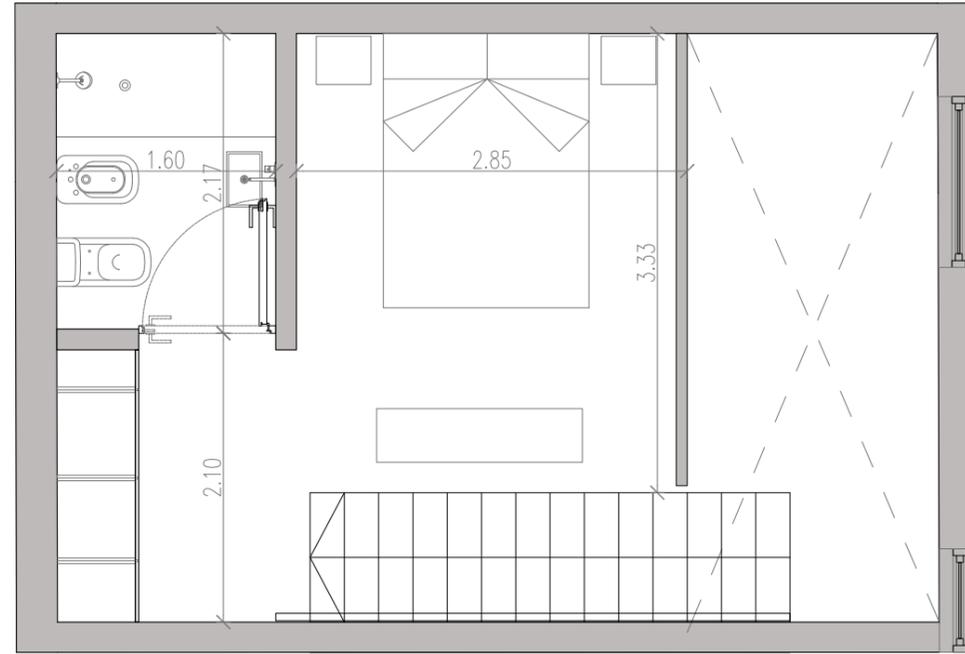

PLANTA ALTA

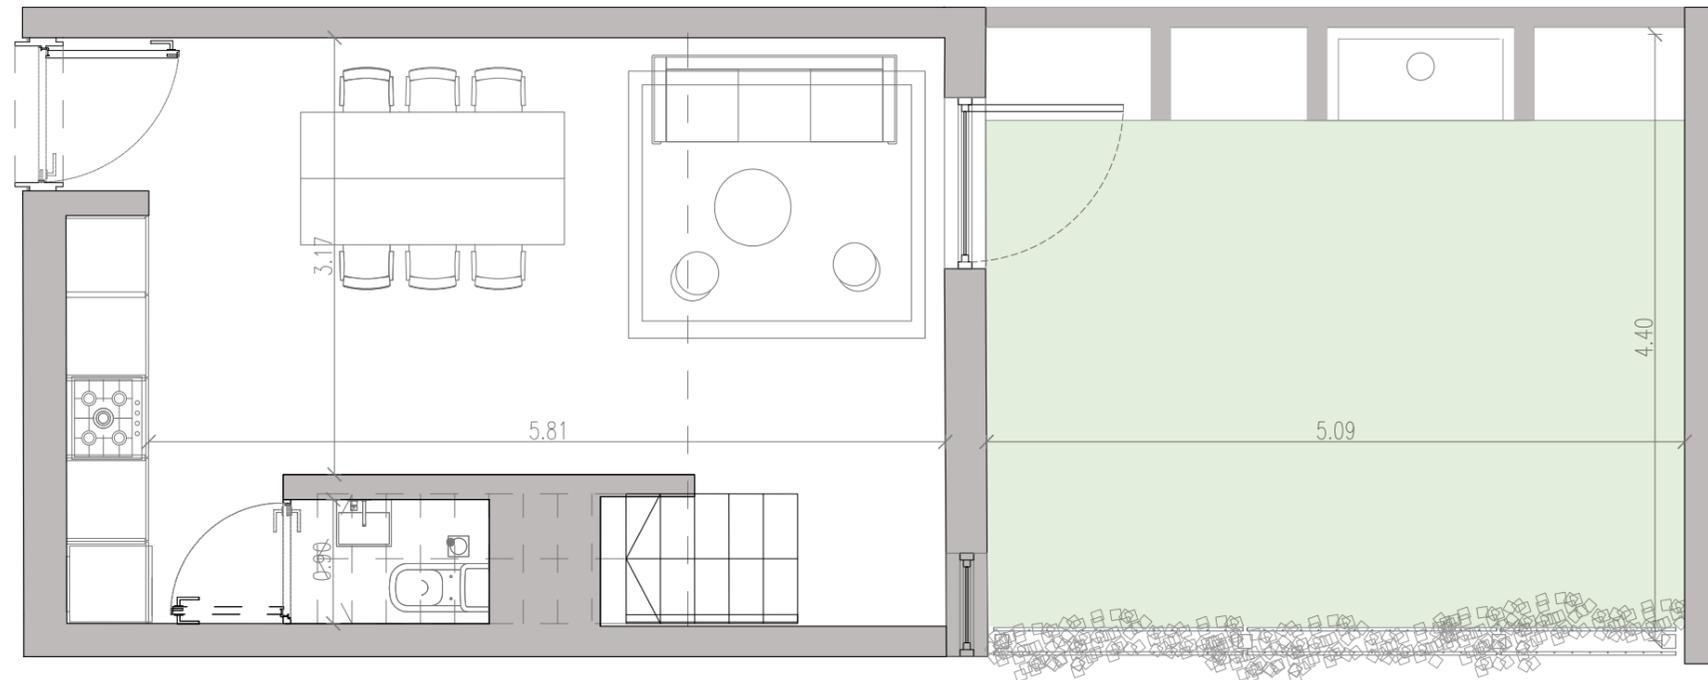

PLANTA BAJA

MIMCV

Vivir en expansión

Estos planos corresponden al anteproyecto y pueden ser modificados sin previo aviso. Los valores de superficie de venta corresponden a la superficie de construcción. Los valores de superficie de escrituración serán expresados en el plano de mensura.

PB

Unidad 014

2 ambientes

Total m²

83,30 m²

Cubiertos


50,30 m²

Doble Altura


8,60 m²

Descubiertos

24,40 m²

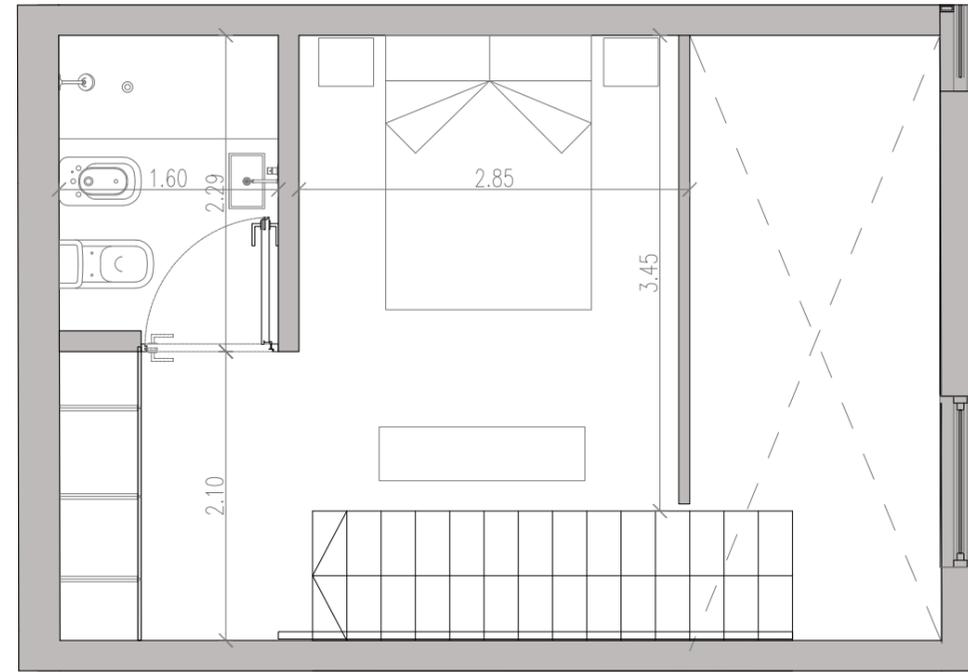

PLANTA ALTA

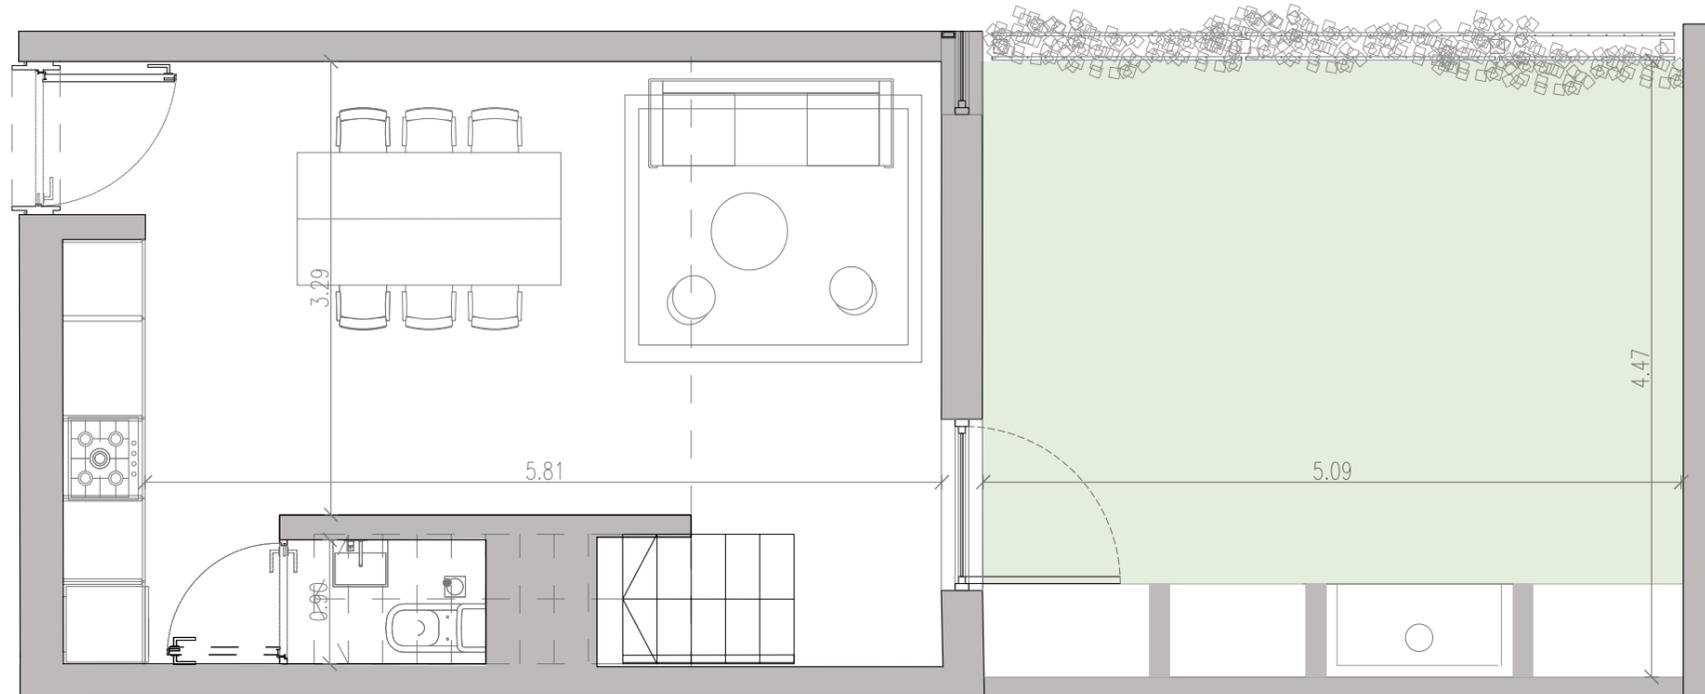

PLANTA BAJA

MIMCV

Vivir en expansión

Estos planos corresponden al anteproyecto y pueden ser modificados sin previo aviso. Los valores de superficie de venta corresponden a la superficie de construcción. Los valores de superficie de escrituración serán expresados en el plano de mensura.

PB

Unidad 016

2 ambientes

Total m²

82,93 m²

Cubiertos


49,87 m²

Doble Altura


8,56 m²

Descubiertos

24,50 m²

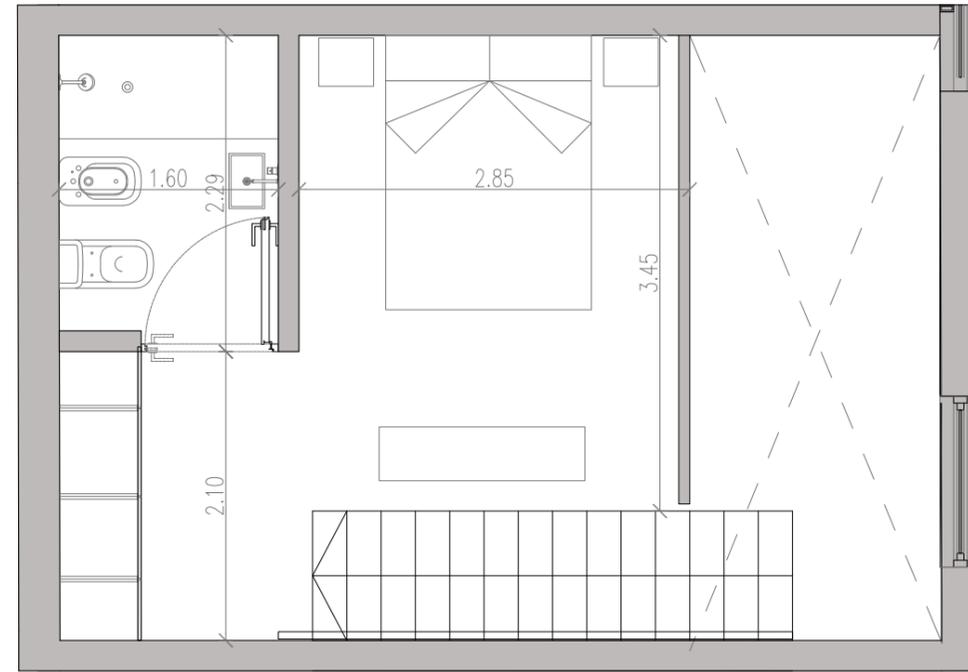

PLANTA ALTA

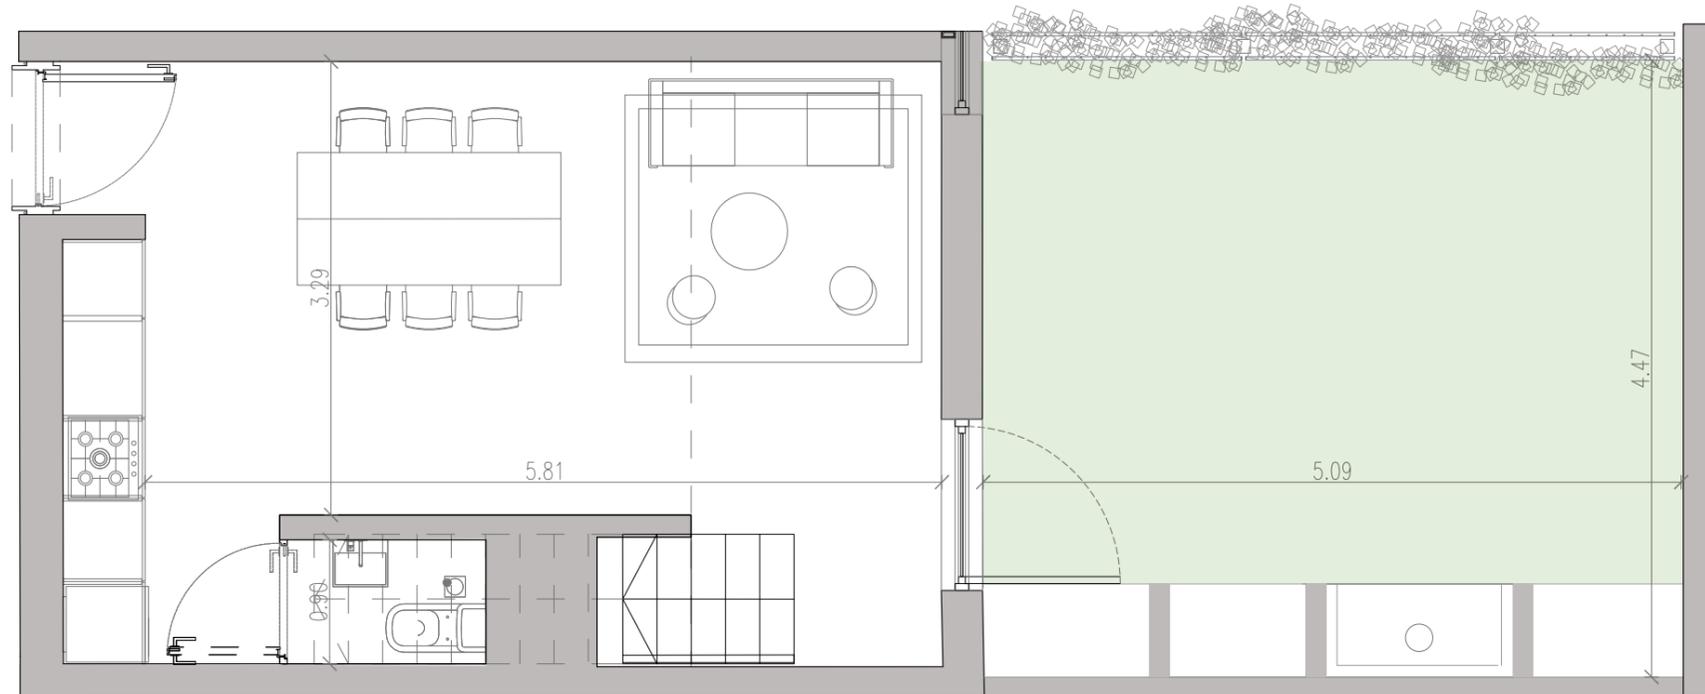

PLANTA BAJA

MIMCV

Vivir en expansión

Estos planos corresponden al anteproyecto y pueden ser modificados sin previo aviso. Los valores de superficie de venta corresponden a la superficie de construcción. Los valores de superficie de escrituración serán expresados en el plano de mensura.

Piso 1

Unidad 103


3 ambientes

Total m²
168,00 m²

Cubiertos
76,70 m²

Semi Cubiertos
17,80 m²

Descubiertos
73,50 m²

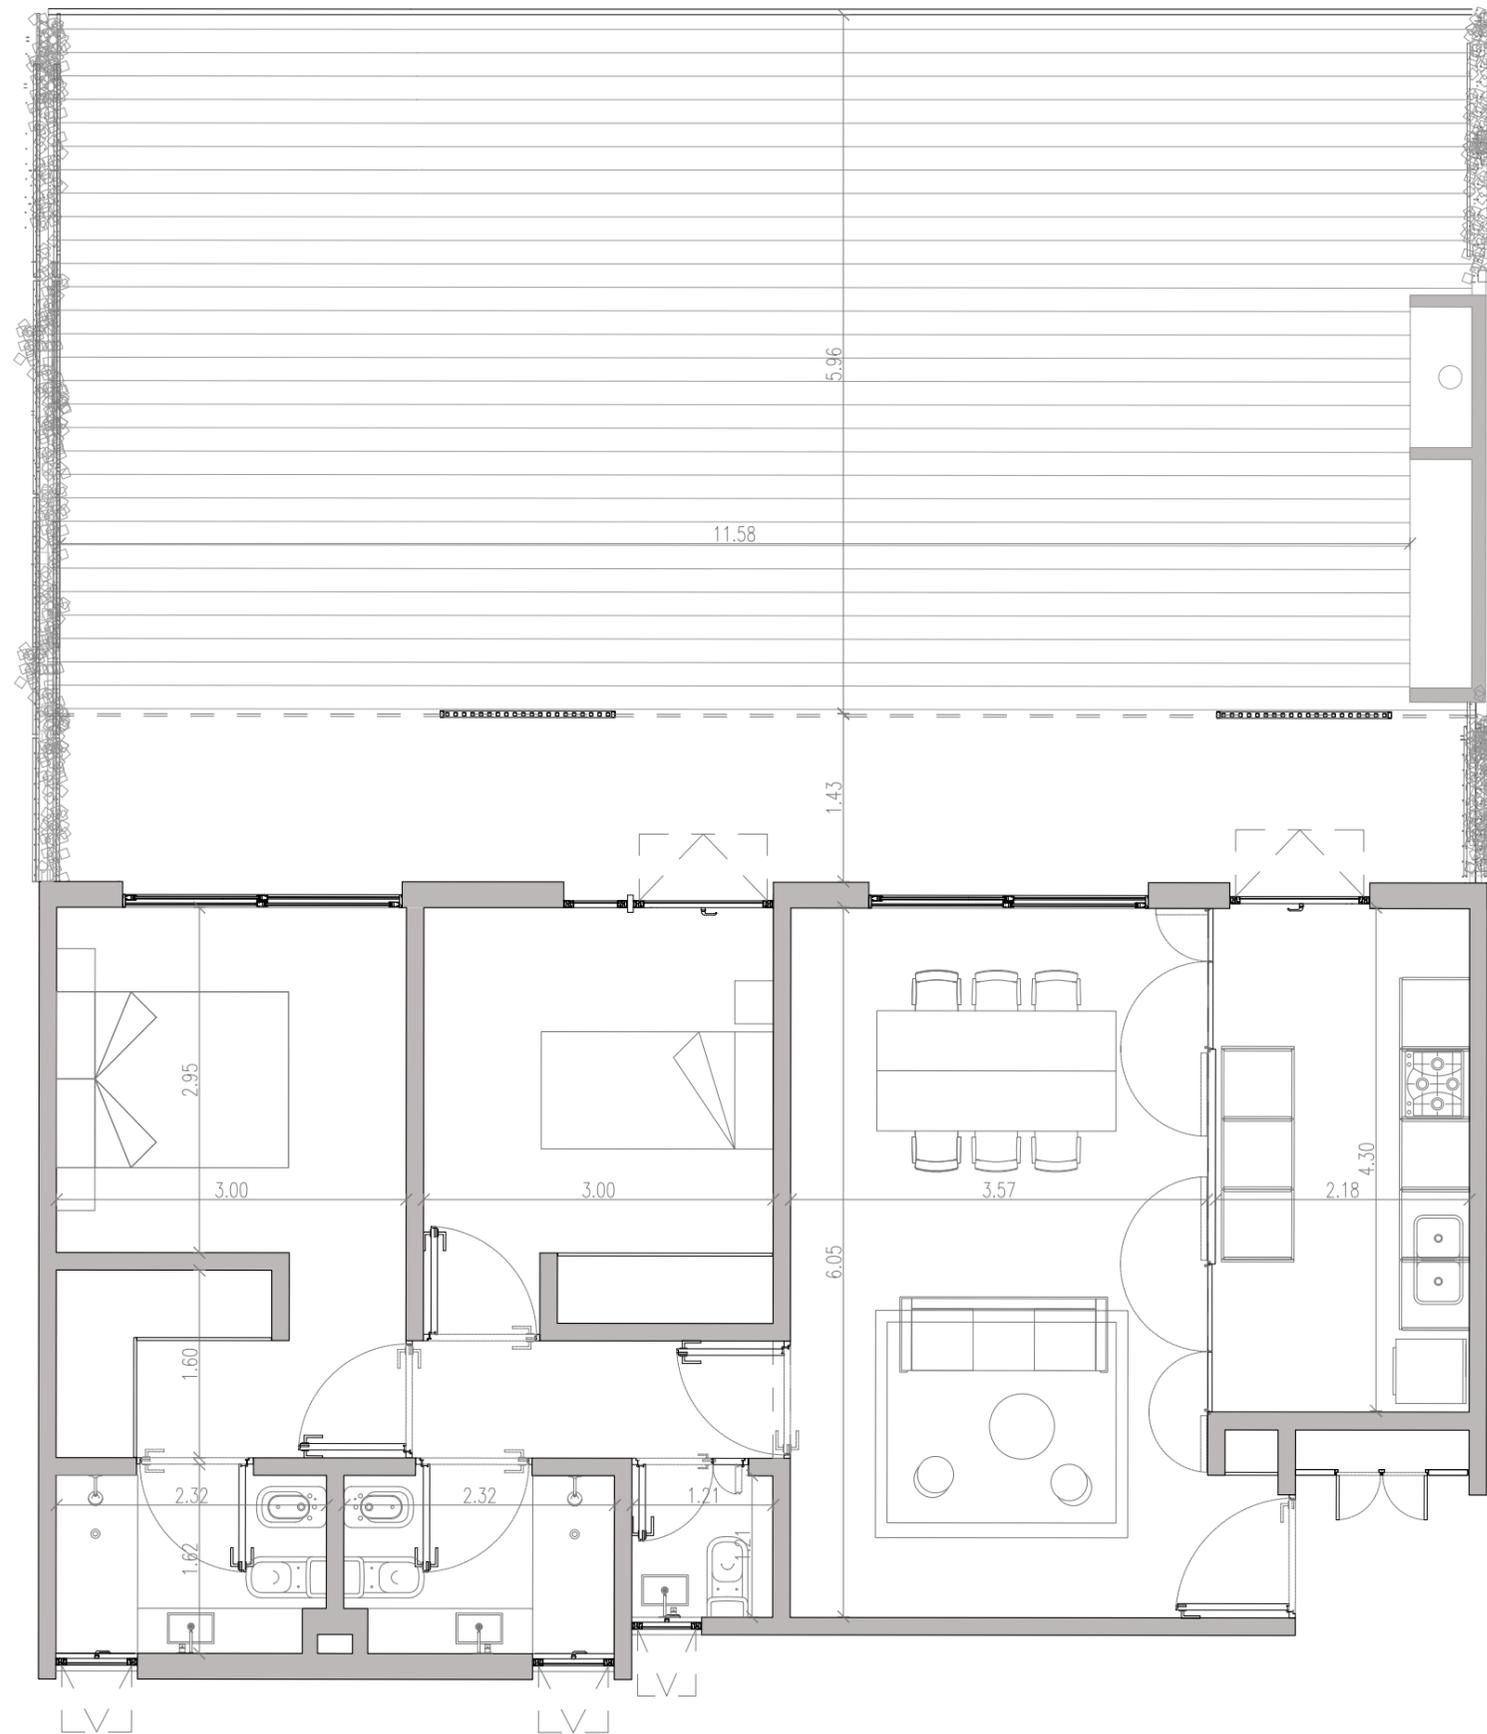

MIMCV

Vivir en expansión

Estos planos corresponden al anteproyecto y pueden ser modificados sin previo aviso. Los valores de superficie de venta corresponden a la superficie de construcción. Los valores de superficie de escrituración serán expresados en el plano de mensura.

Piso 1

Unidad 104

3 ambientes

Total m²

224,00 m²

Cubiertos


78,30 m²

Semi Cubiertos

28,00 m²

Descubiertos

117,70 m²

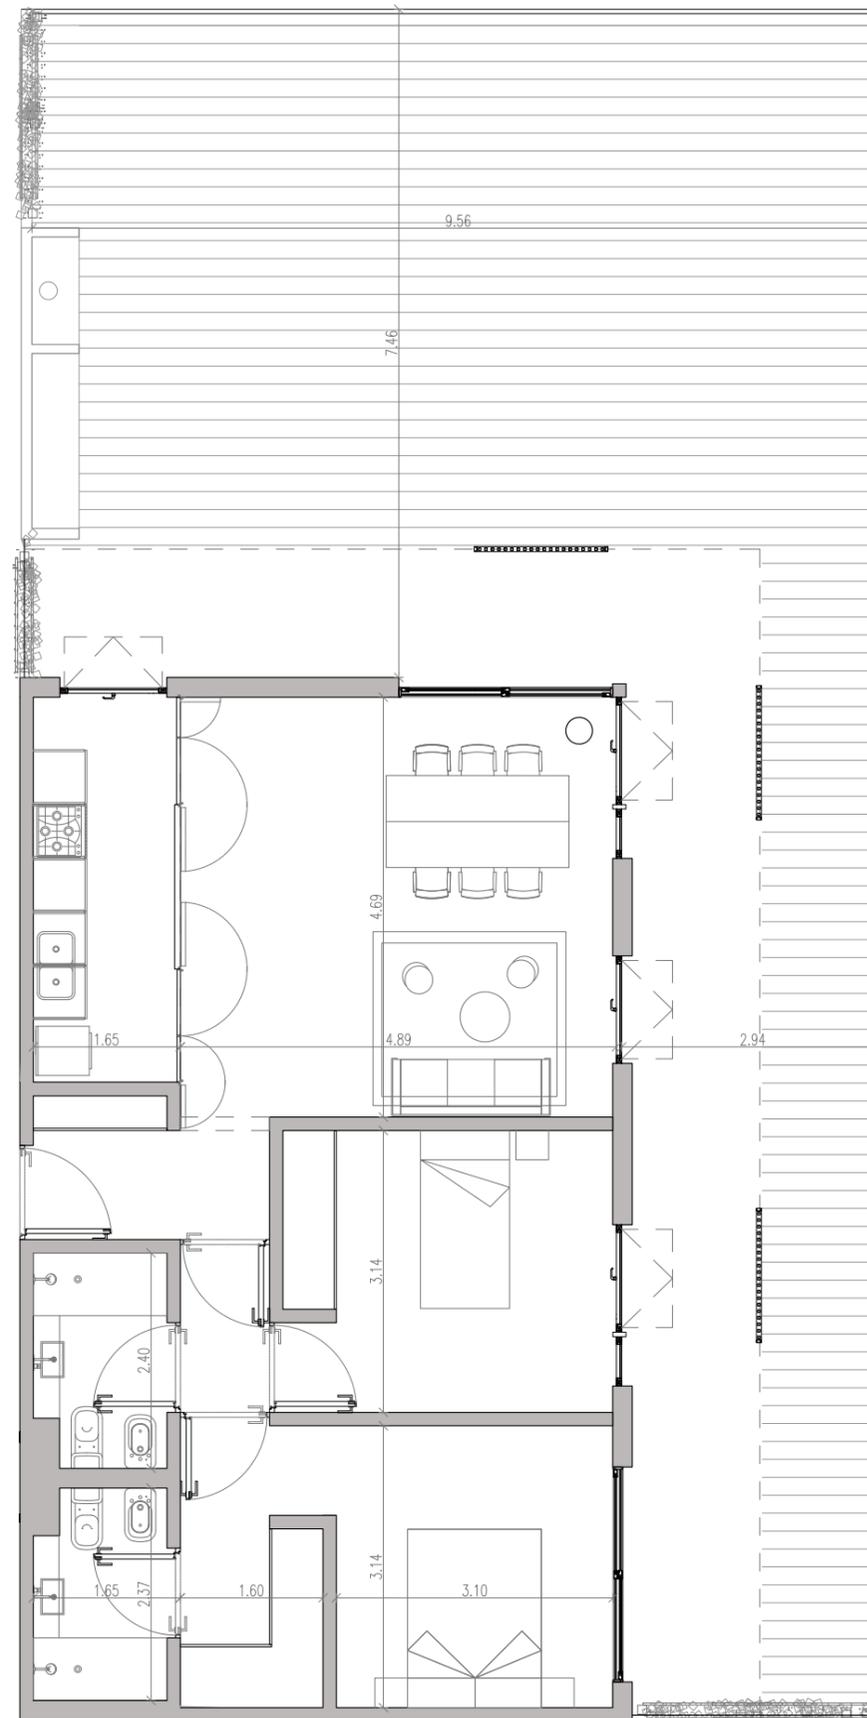

MIMCV

Vivir en expansión

Estos planos corresponden al anteproyecto y pueden ser modificados sin previo aviso. Los valores de superficie de venta corresponden a la superficie de construcción. Los valores de superficie de escrituración serán expresados en el plano de mensura.

Piso 1

Unidad 106

4 ambientes c/dep.

Total m²
195,56 m²

Cubiertos
127,40 m²

Semi Cubiertos
38,00 m²



MIMCV

Vivir en expansión

Estos planos corresponden al anteproyecto y pueden ser modificados sin previo aviso. Los valores de superficie de venta corresponden a la superficie de construcción. Los valores de superficie de escrituración serán expresados en el plano de mensura.

Piso 2

Unidad 204

3 ambientes

Total m²


106,30 m²

Cubiertos

78,30 m²

Semi Cubiertos

28,00 m²

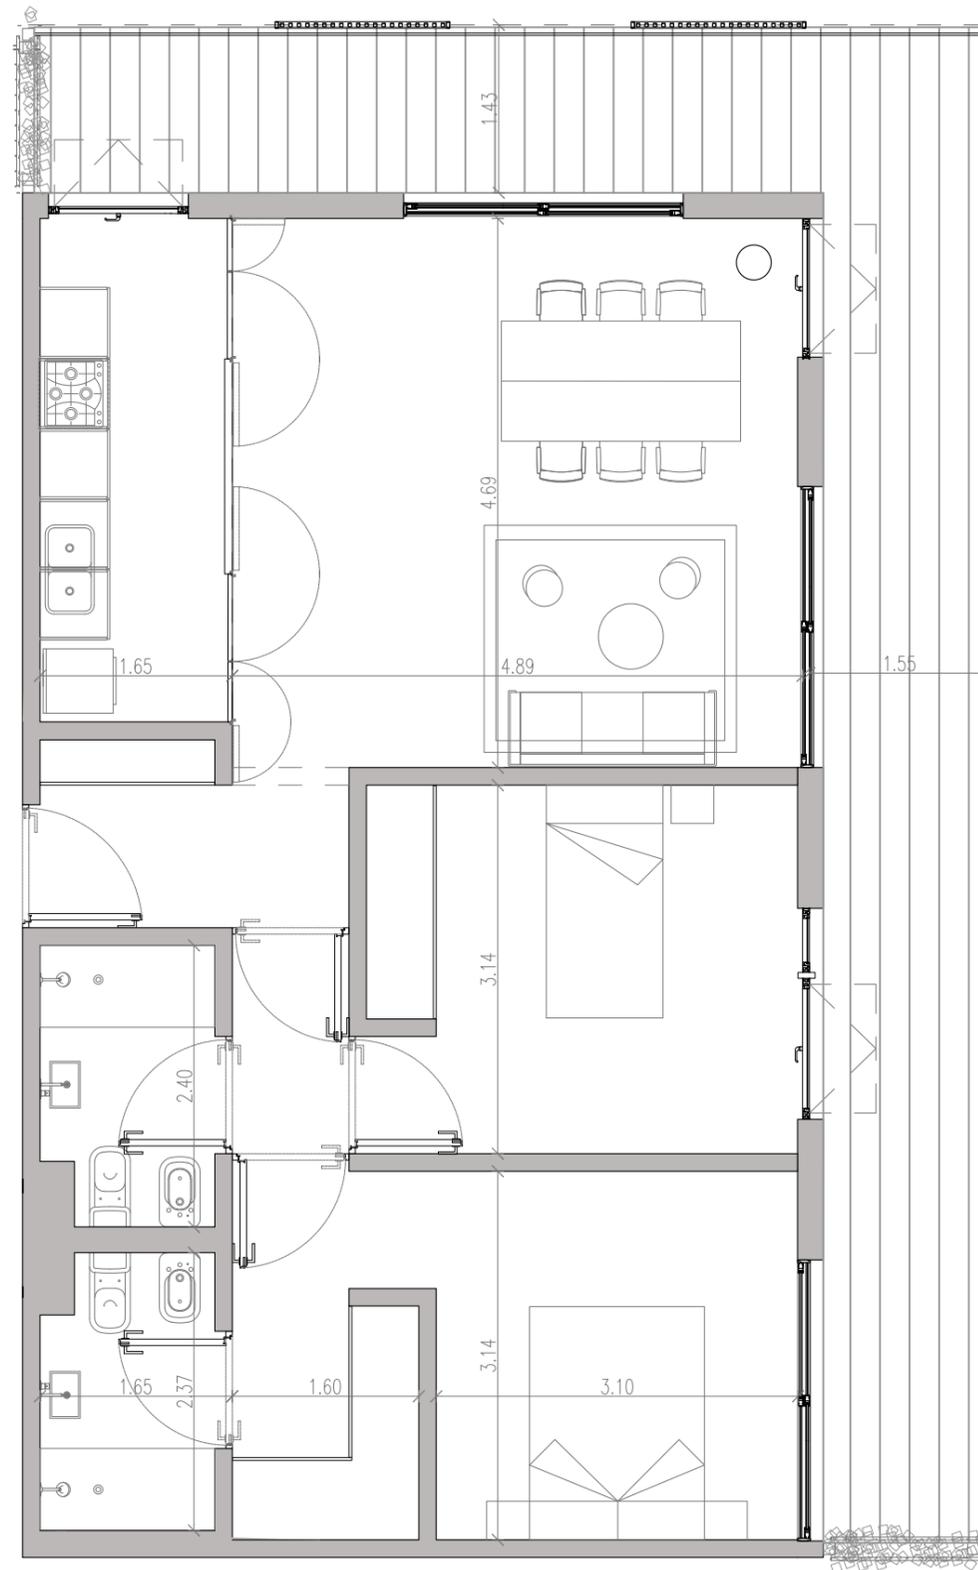

MIMCV

Vivir en expansión

Estos planos corresponden al anteproyecto y pueden ser modificados sin previo aviso. Los valores de superficie de venta corresponden a la superficie de construcción. Los valores de superficie de escrituración serán expresados en el plano de mensura.

Piso 3

Unidad 301

3 ambientes

Total m2


105,00 m2

Cubiertos

77,00 m2

Semi Cubiertos

28,00 m2

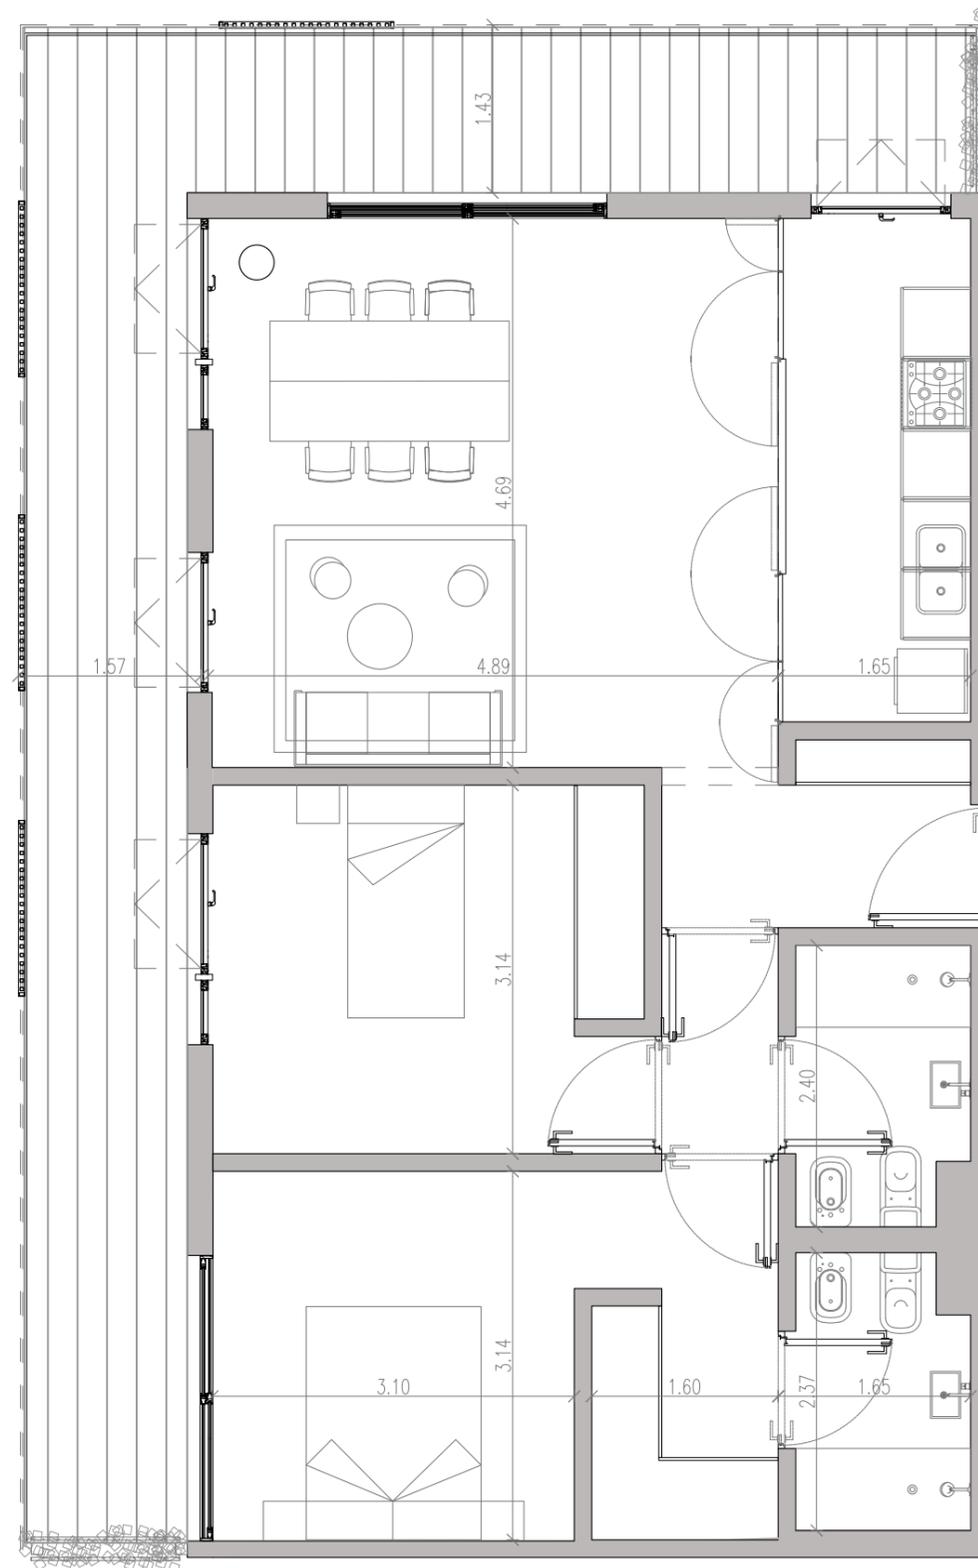

MIMCV

Vivir en expansión

Estos planos corresponden al anteproyecto y pueden ser modificados sin previo aviso. Los valores de superficie de venta corresponden a la superficie de construcción. Los valores de superficie de escrituración serán expresados en el plano de mensura.

Piso 3

Unidad 302

3 ambientes

Total m²


94,50 m²

Cubiertos

76,70 m²

Semi Cubiertos

17,80 m²

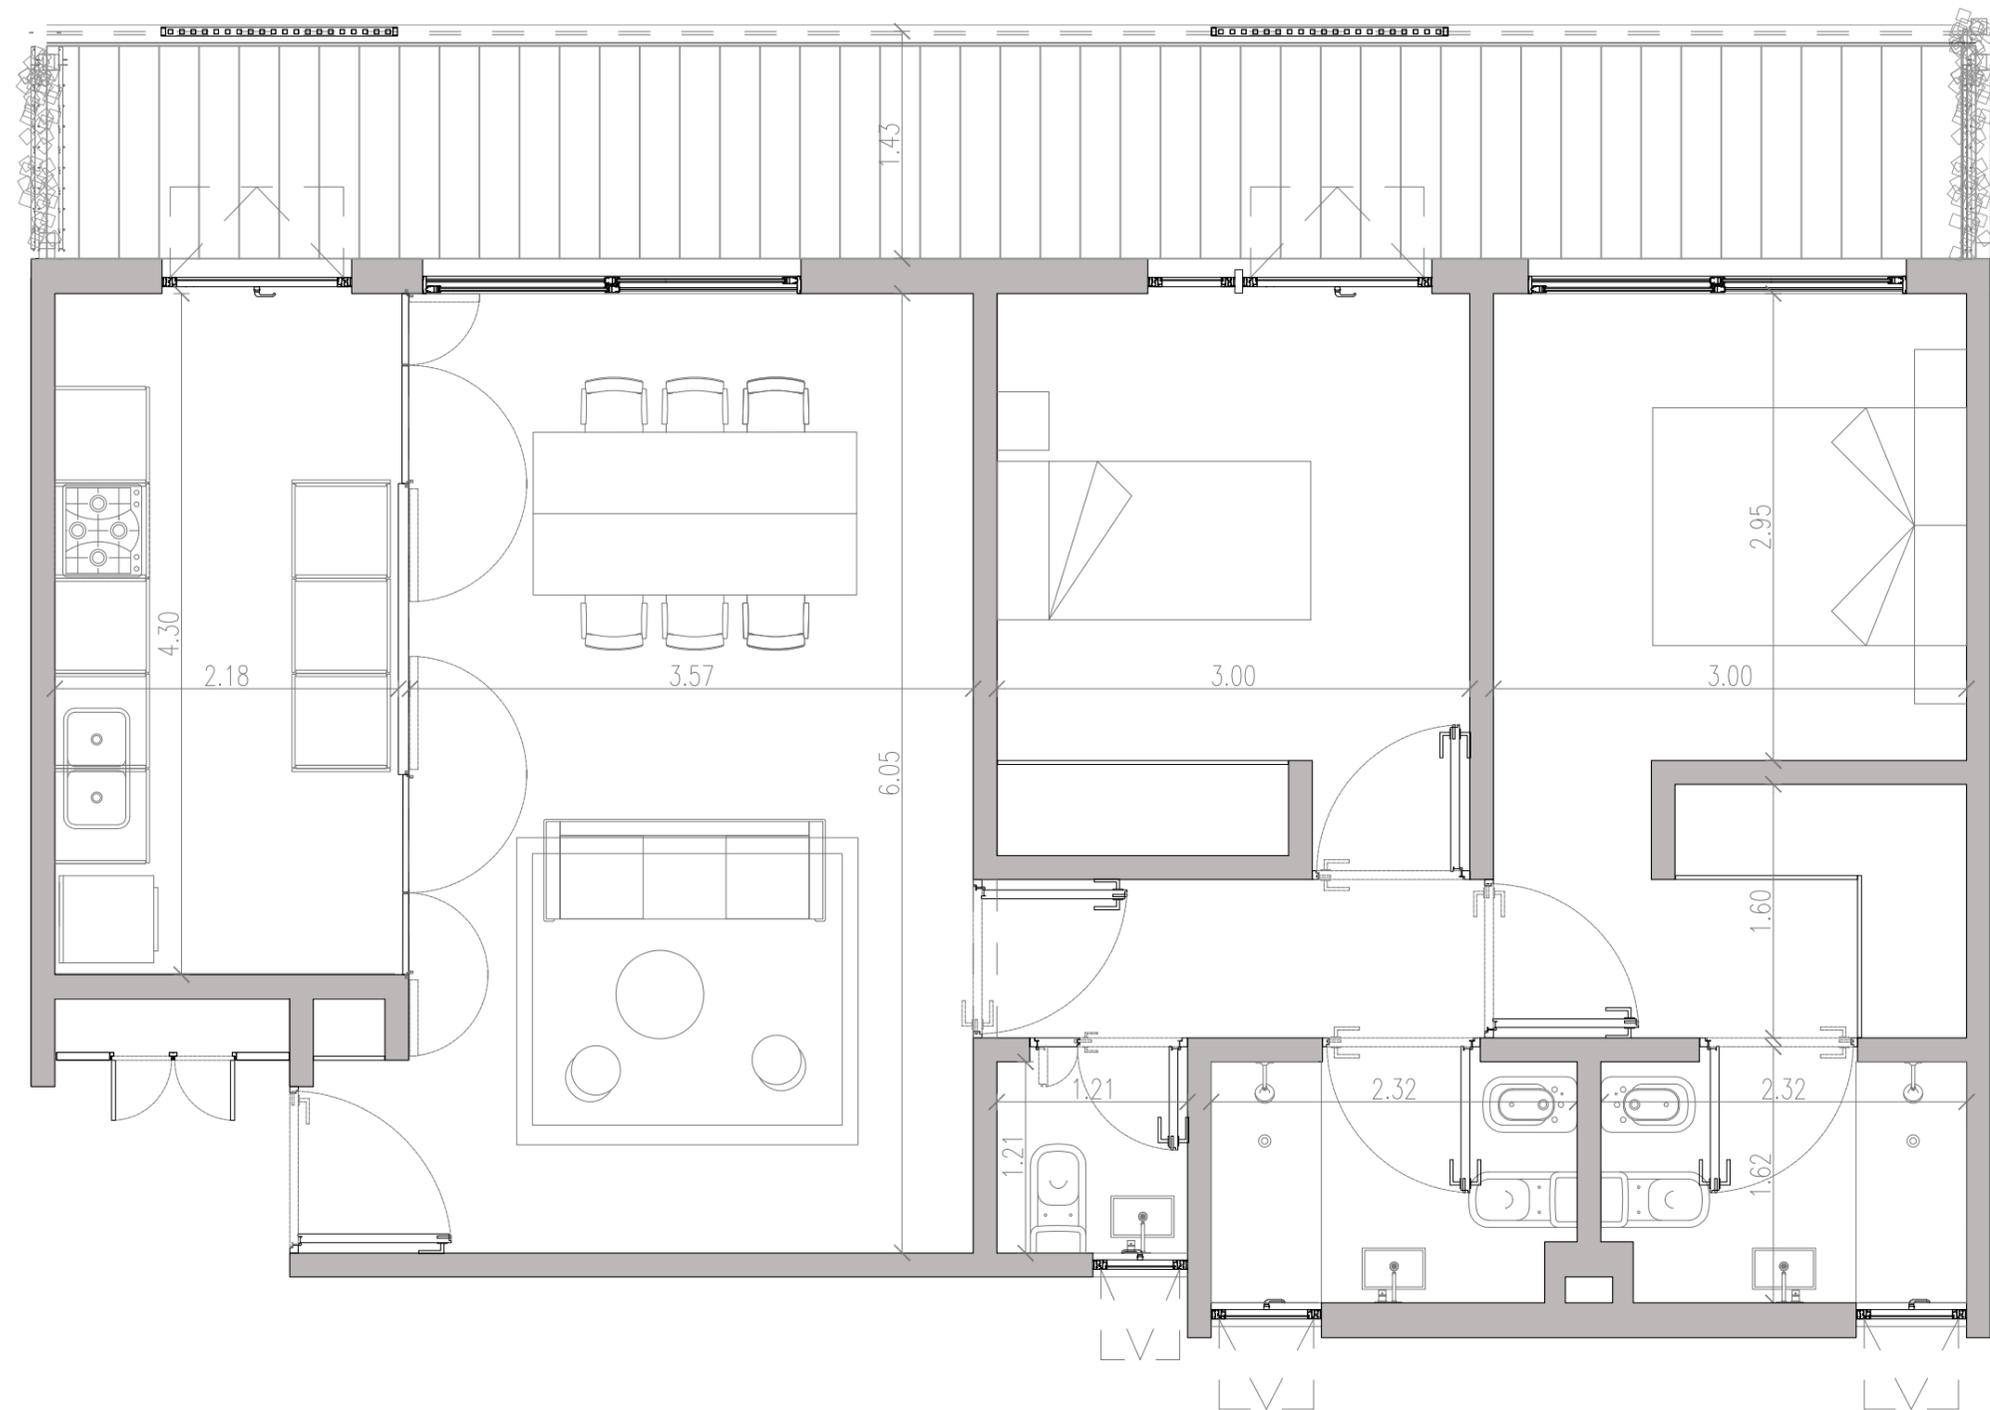

MIMCV

Vivir en expansión

Estos planos corresponden al anteproyecto y pueden ser modificados sin previo aviso. Los valores de superficie de venta corresponden a la superficie de construcción. Los valores de superficie de escrituración serán expresados en el plano de mensura.

Piso 3

Unidad 304

3 ambientes

Total m²


106,30 m²

Cubiertos

78,30 m²

Semi Cubiertos

28,00 m²

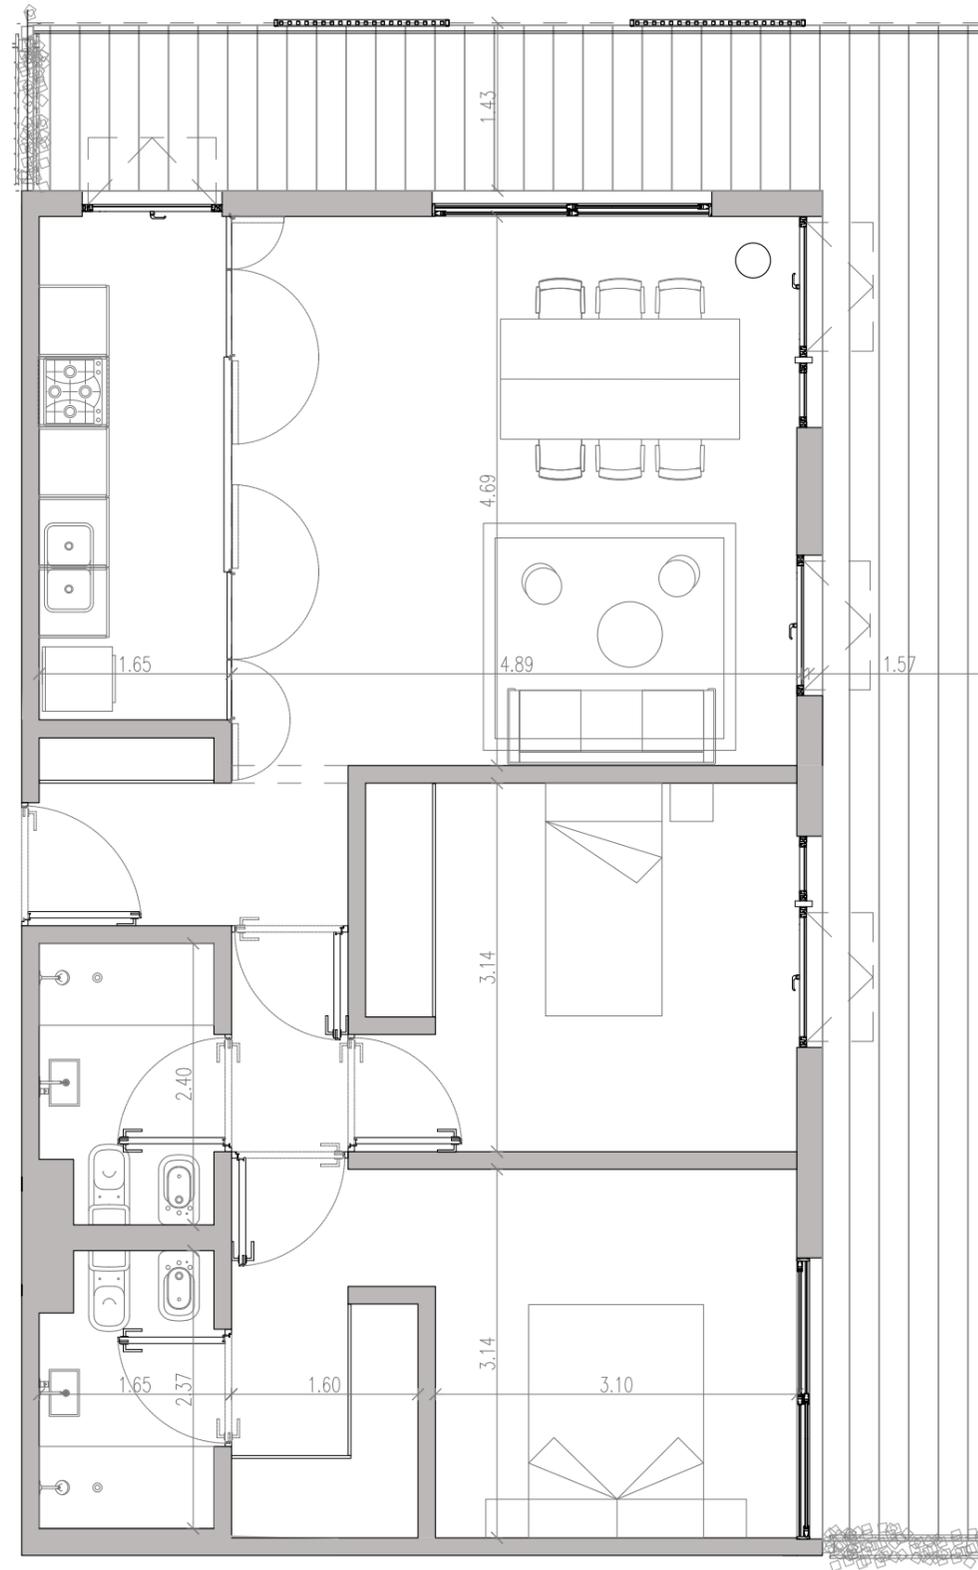

MIMCV

Vivir en expansión

Estos planos corresponden al anteproyecto y pueden ser modificados sin previo aviso. Los valores de superficie de venta corresponden a la superficie de construcción. Los valores de superficie de escrituración serán expresados en el plano de mensura.

Piso 3


Unidad 305

4 ambientes c/dep.

Total m²
166,00 m²

Cubiertos
128,00 m²

Semi Cubiertos
38,00 m²

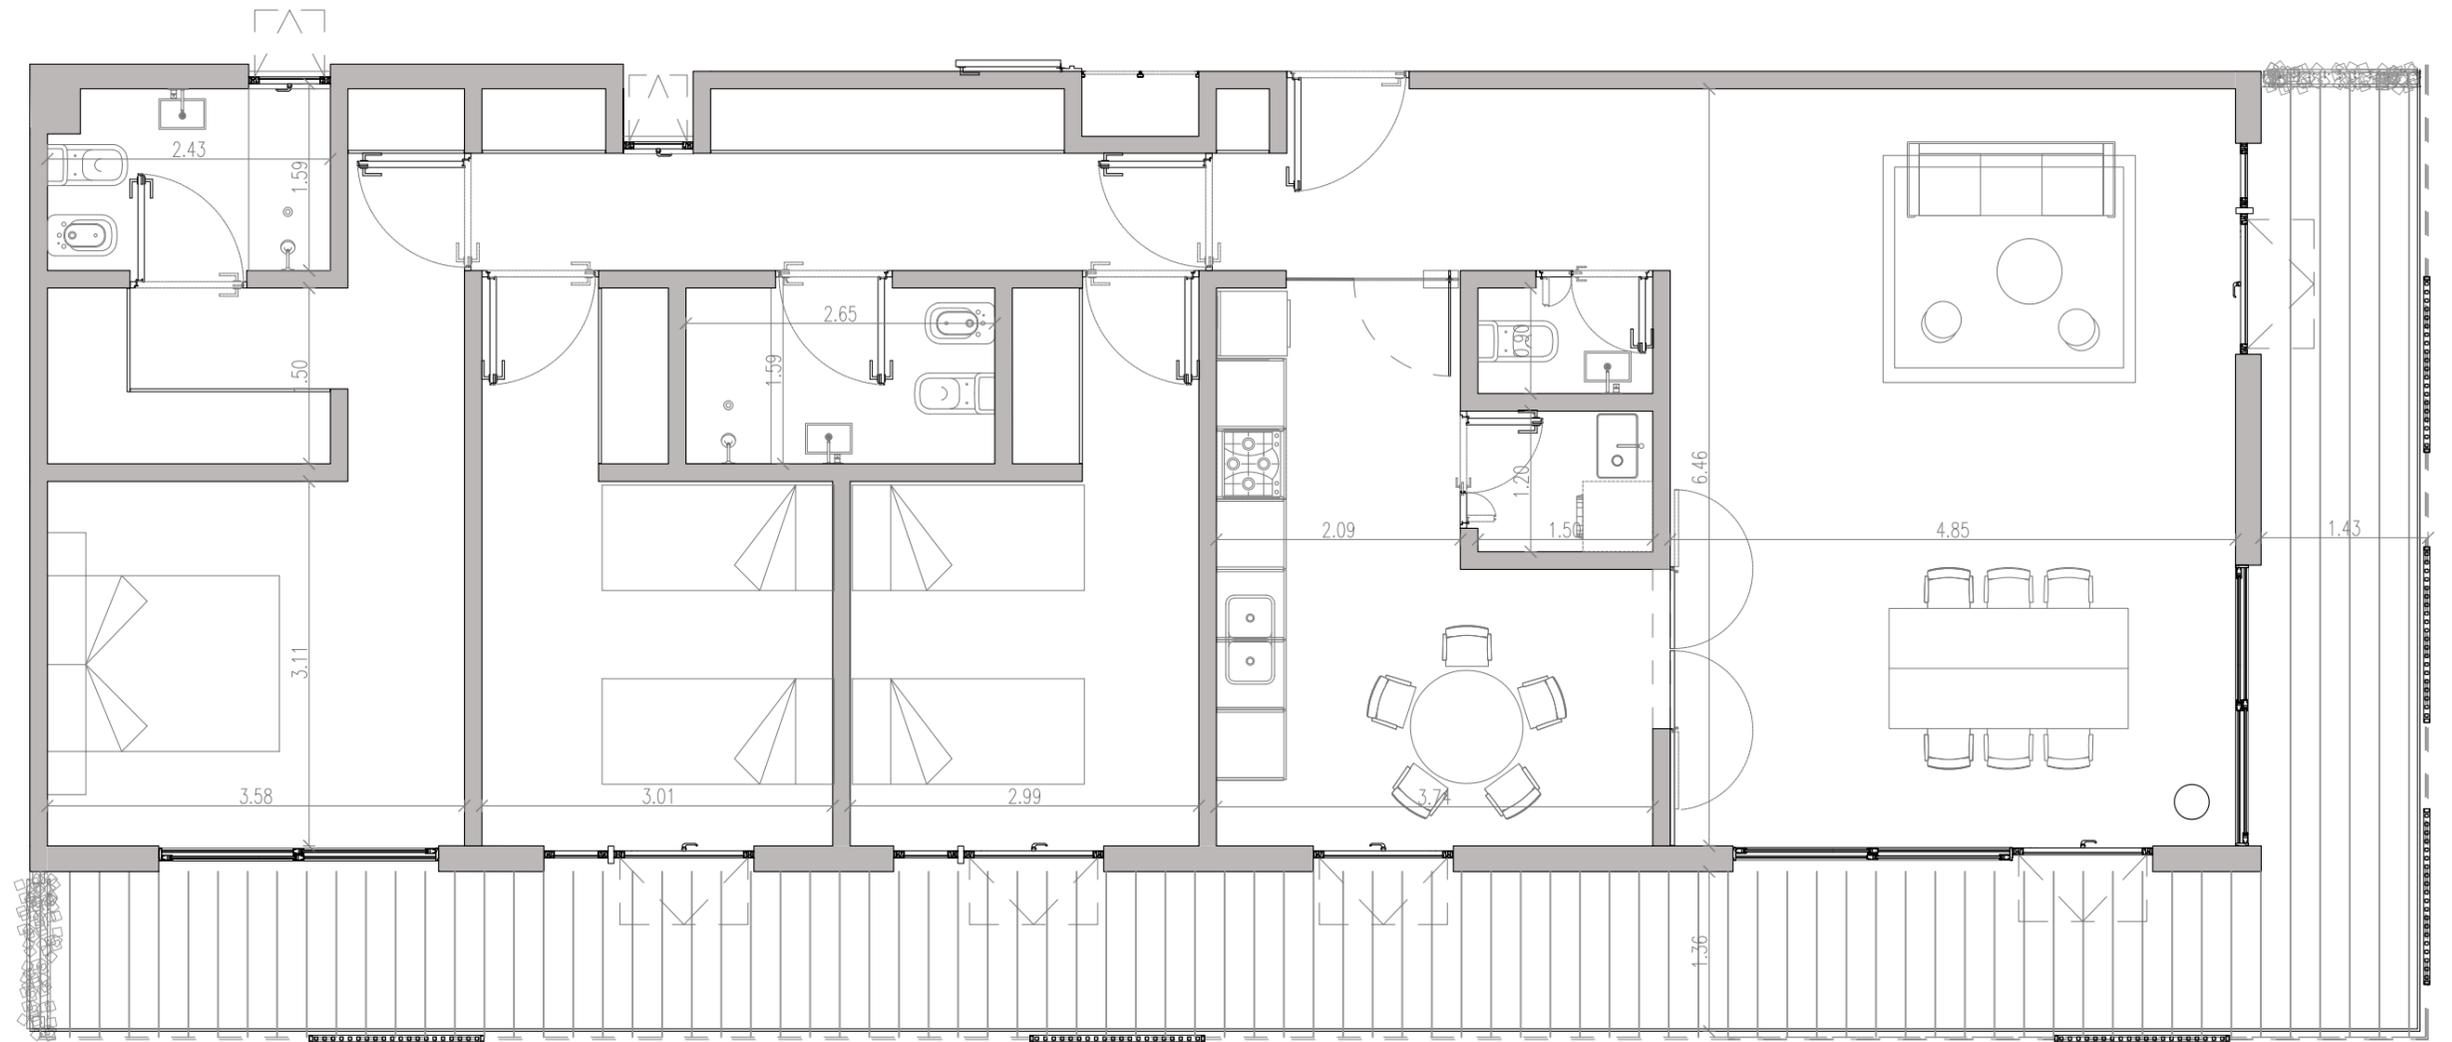

MIMCV

Vivir en expansión

Estos planos corresponden al anteproyecto y pueden ser modificados sin previo aviso. Los valores de superficie de venta corresponden a la superficie de construcción. Los valores de superficie de escrituración serán expresados en el plano de mensura.

Piso 3


Unidad 306

4 ambientes c/dep.

Total m²
165,40 m²

Cubiertos
127,40 m²

Semi Cubiertos
38,00 m²

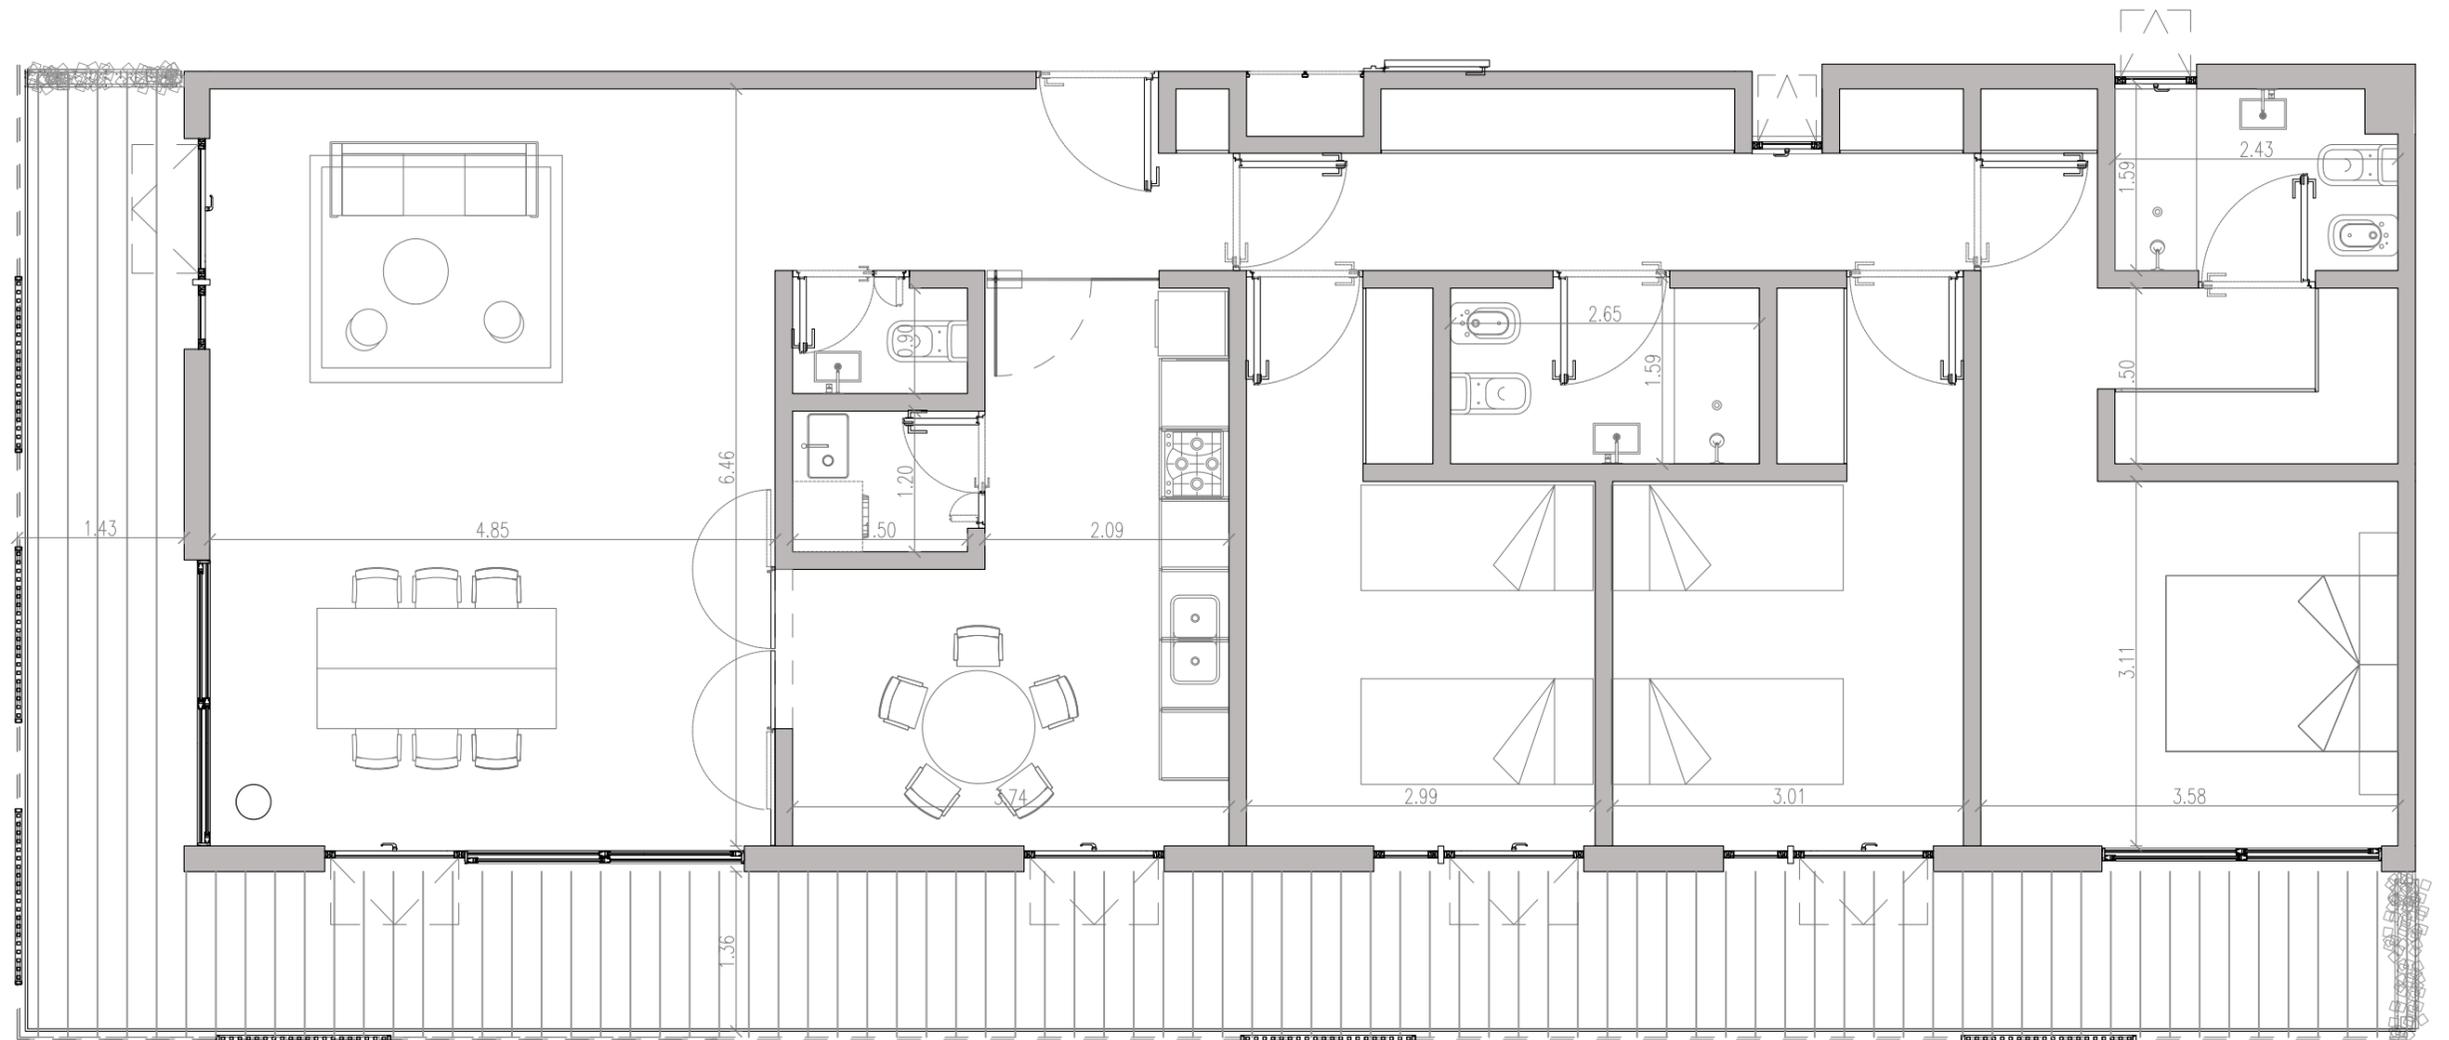

MIMCV

Vivir en expansión

Estos planos corresponden al anteproyecto y pueden ser modificados sin previo aviso. Los valores de superficie de venta corresponden a la superficie de construcción. Los valores de superficie de escrituración serán expresados en el plano de mensura.

Piso 4

Unidad 401



3 ambientes

Total m²
215,00 m²

Cubiertos
77,00 m²

Semi Cubiertos
28,00 m²

Descubiertos
110,00 m²

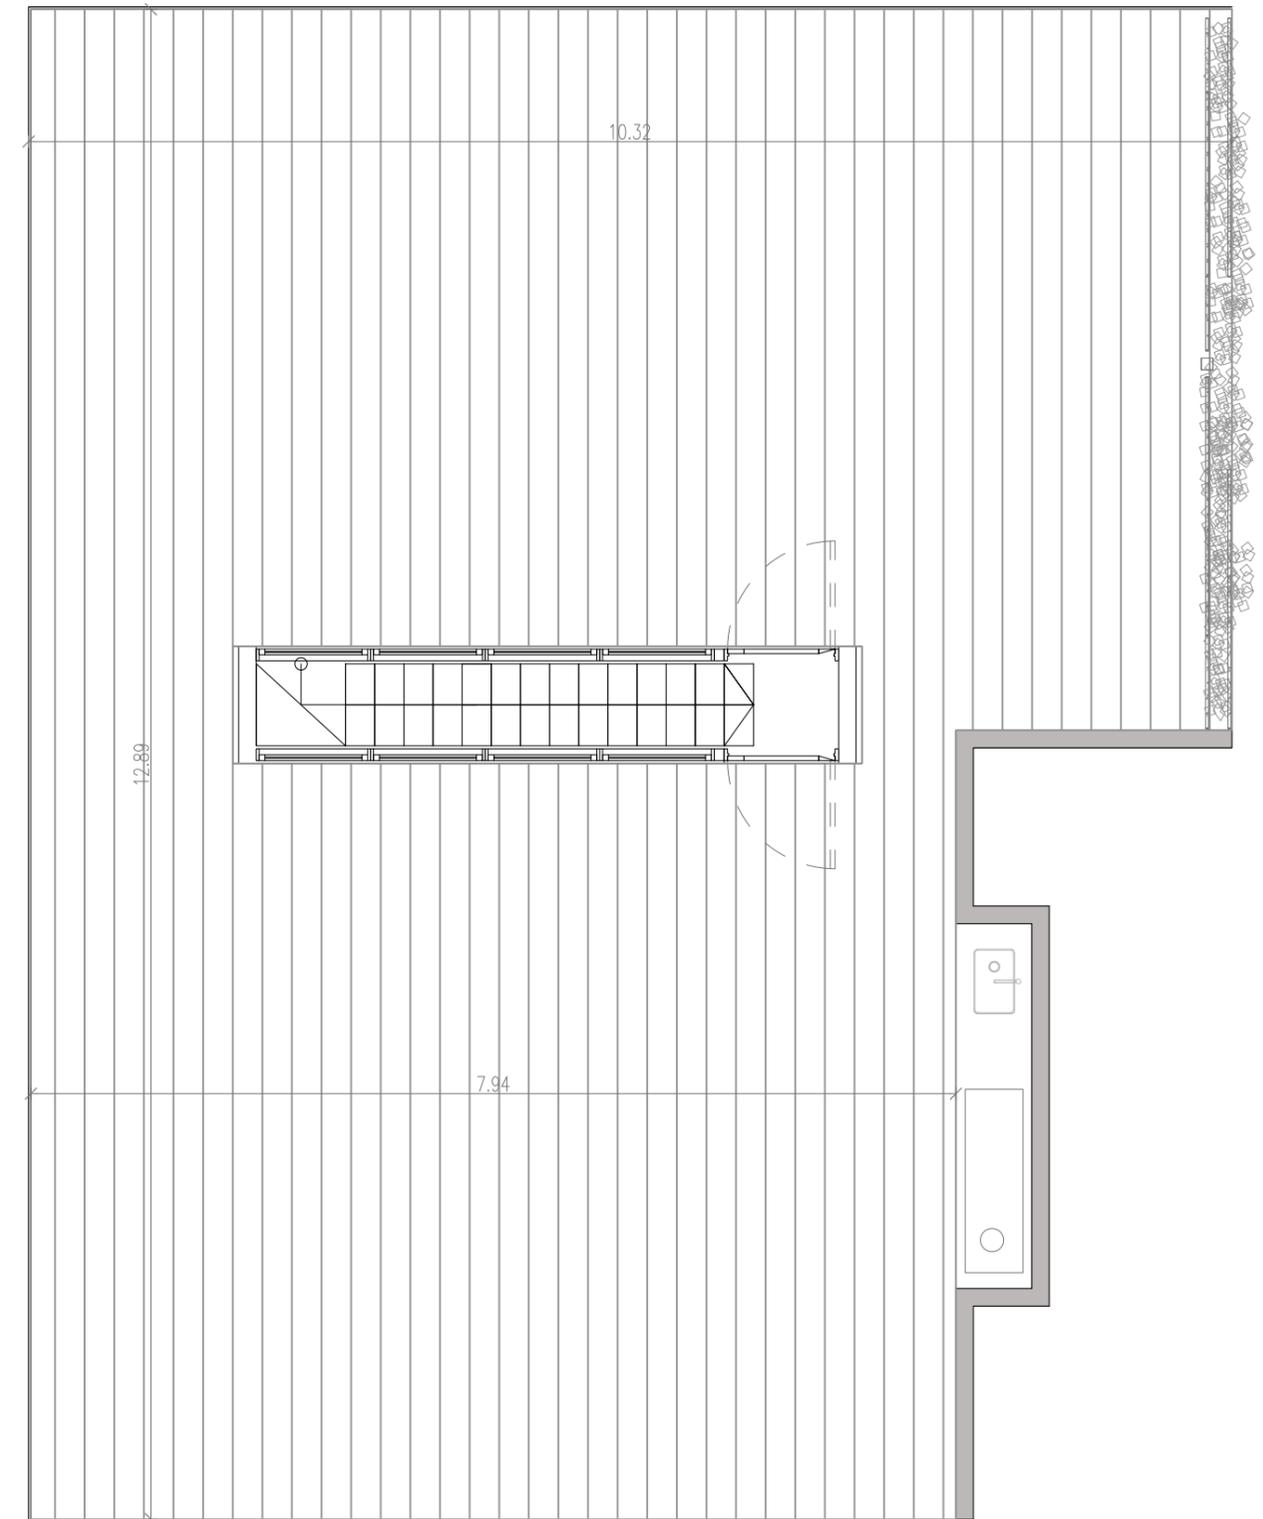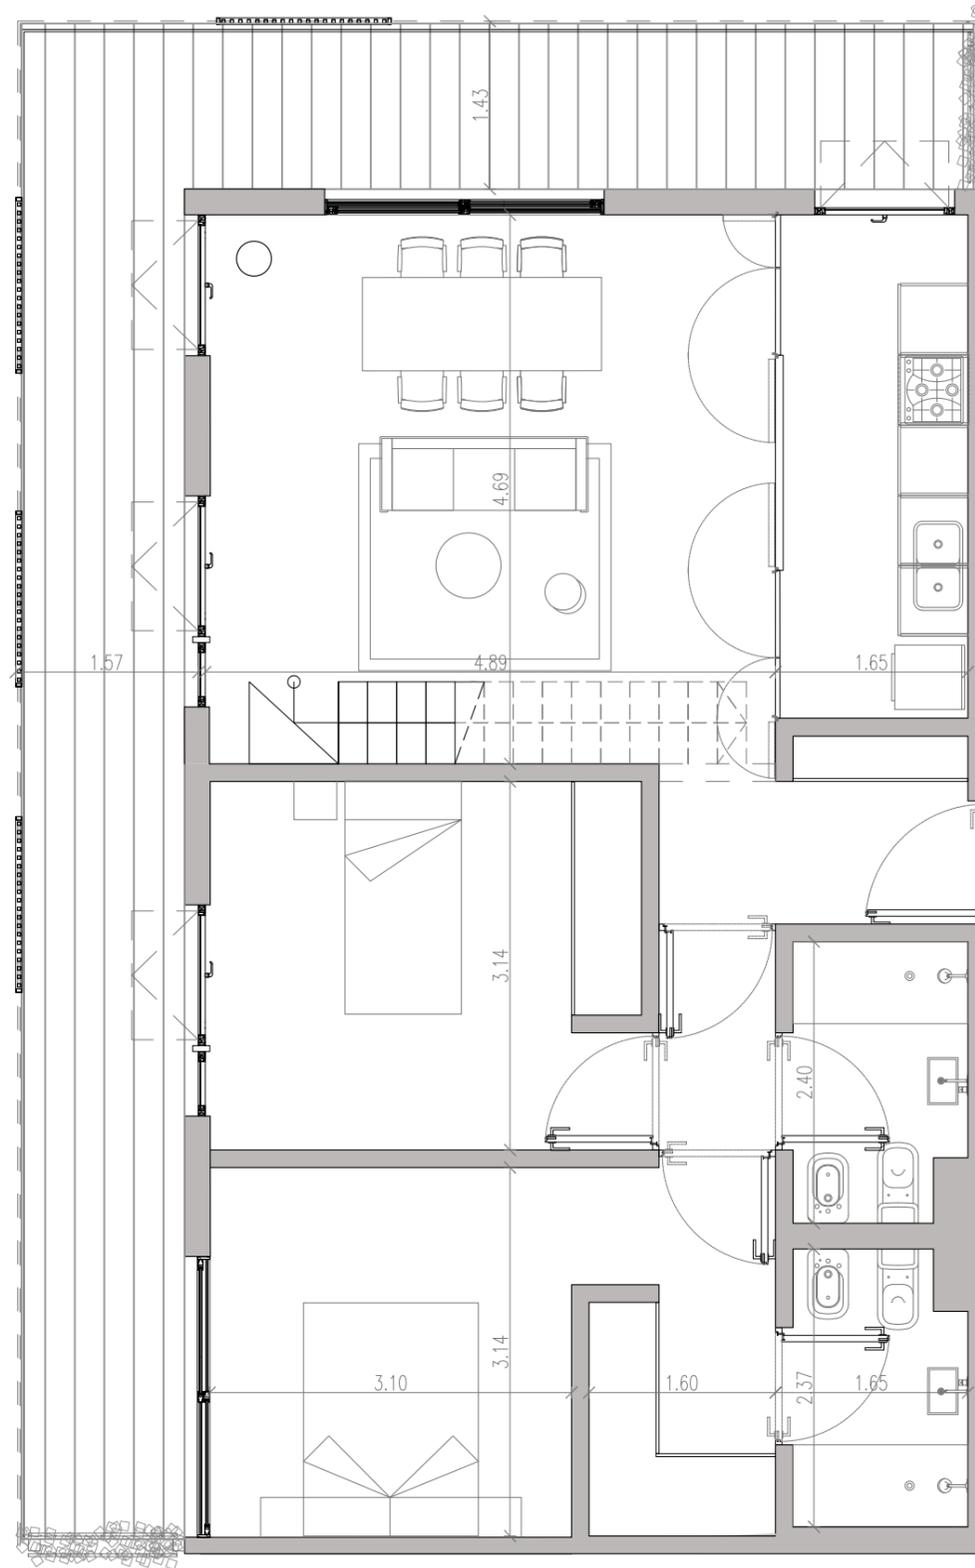

MIMCV

Vivir en expansión

Estos planos corresponden al anteproyecto y pueden ser modificados sin previo aviso. Los valores de superficie de venta corresponden a la superficie de construcción. Los valores de superficie de escrituración serán expresados en el plano de mensura.

Piso 4

Unidad 402



3 ambientes

Total m²
176,50 m²

Cubiertos
80,70 m²

Semi Cubiertos
17,80 m²

Descubiertos
78,00 m²

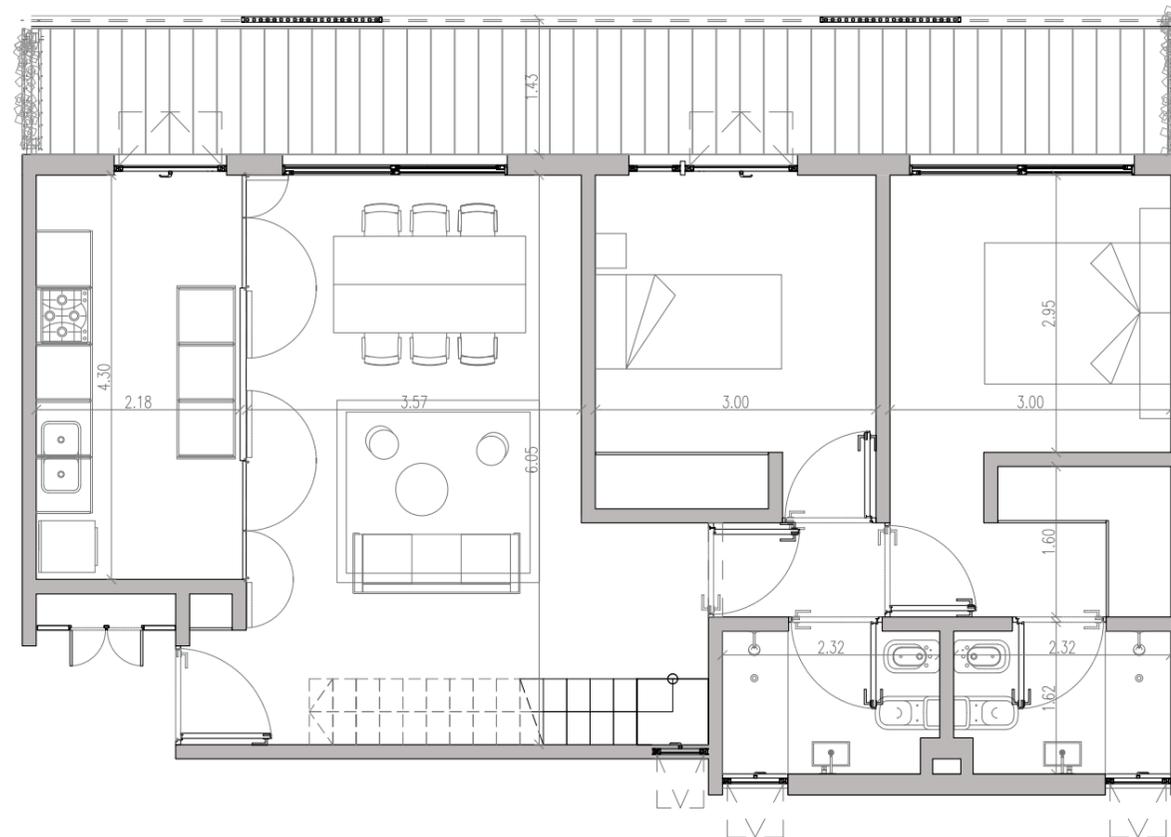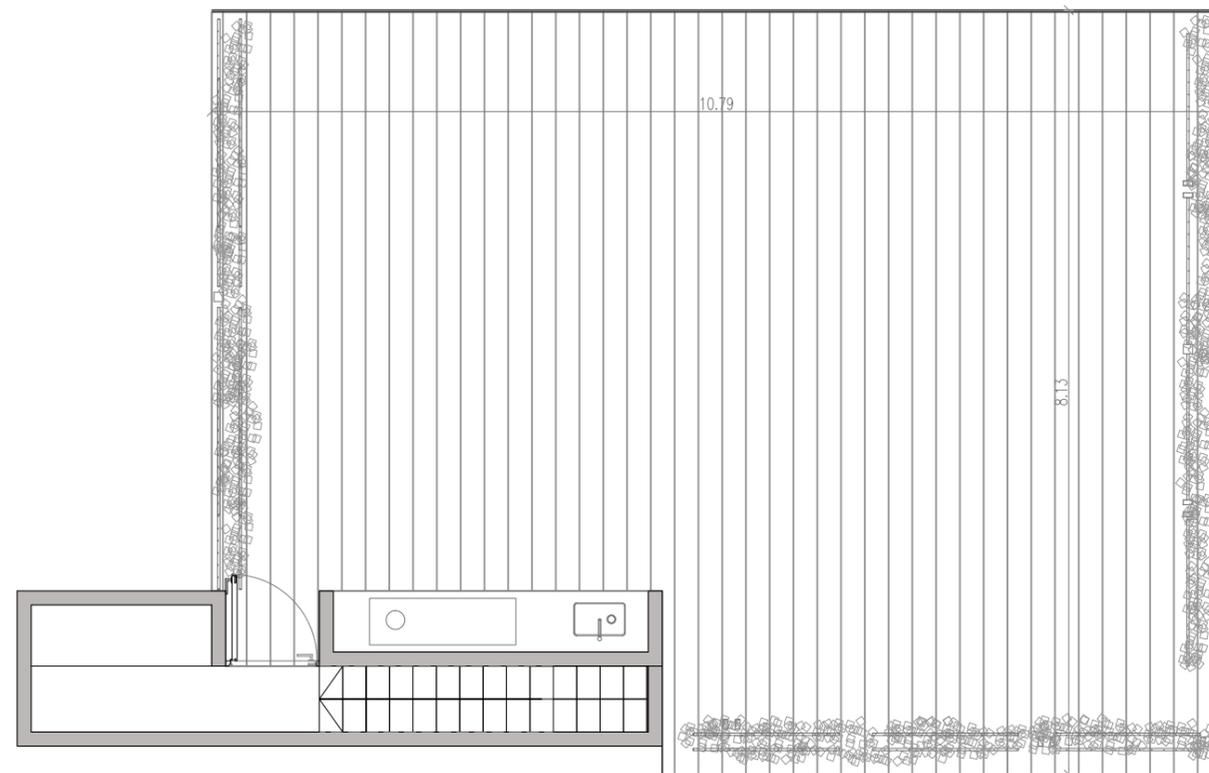

MIMCV

Vivir en expansión

Estos planos corresponden al anteproyecto y pueden ser modificados sin previo aviso. Los valores de superficie de venta corresponden a la superficie de construcción. Los valores de superficie de escrituración serán expresados en el plano de mensura.

Piso 4

Unidad 403



3 ambientes

Total m²
176,50 m²

Cubiertos
80,70 m²

Semi Cubiertos
17,80 m²

Descubiertos
78,00 m²

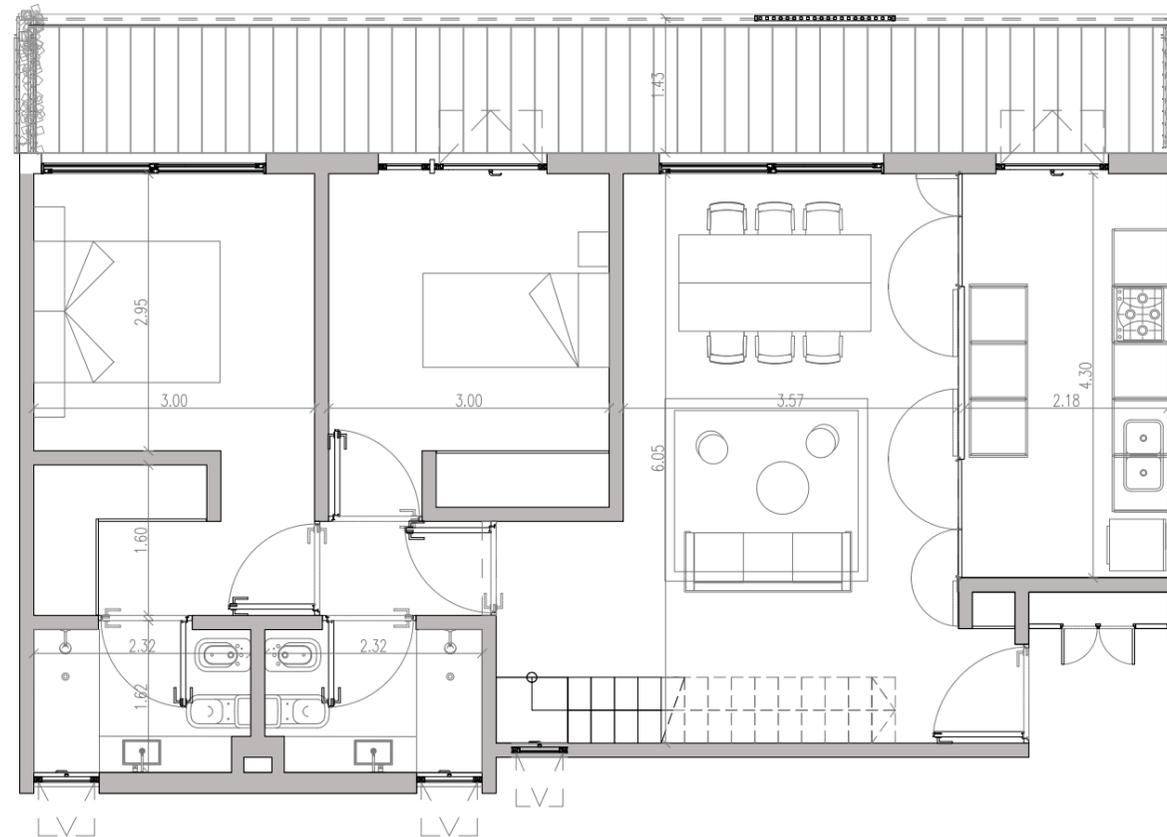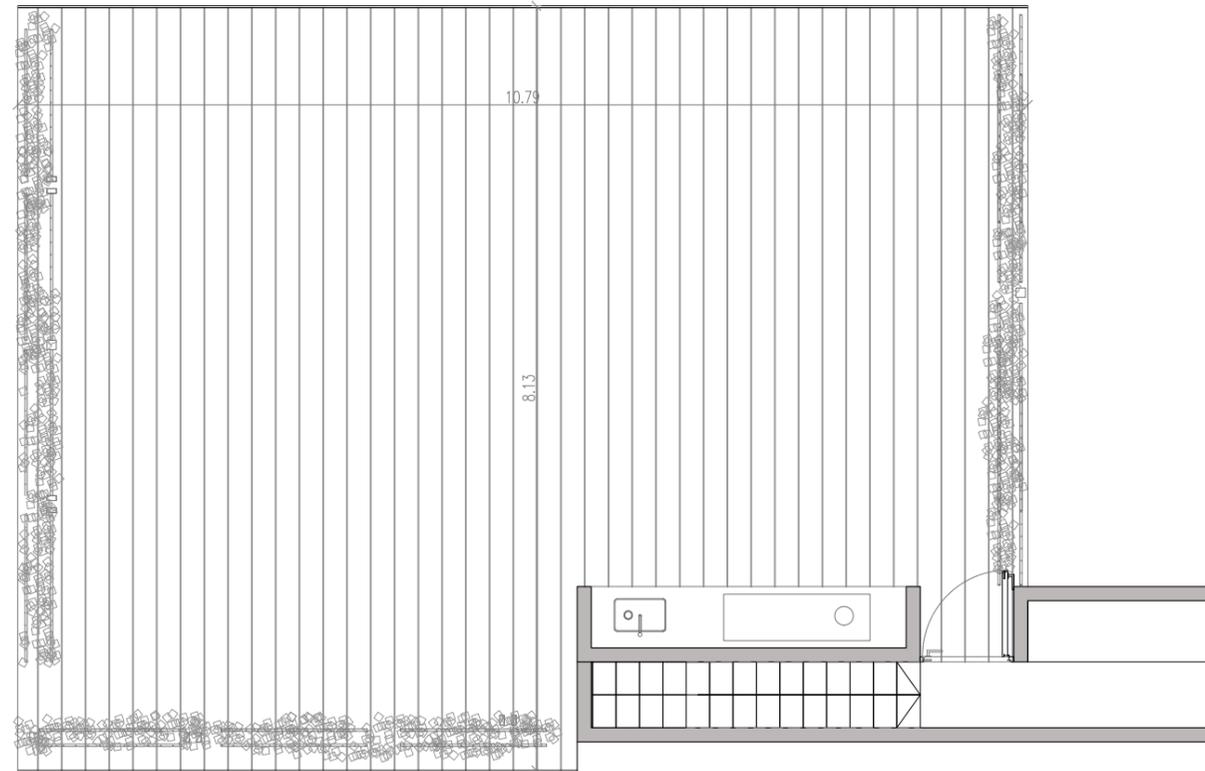

MIMCV

Vivir en expansión

Estos planos corresponden al anteproyecto y pueden ser modificados sin previo aviso. Los valores de superficie de venta corresponden a la superficie de construcción. Los valores de superficie de escrituración serán expresados en el plano de mensura.

Piso 4

Unidad 405

4 ambientes c/dep.

Total m²

326,00 m²

Cubiertos



128,00 m²

Semi Cubiertos

38,00 m²

Descubiertos

160,00 m²

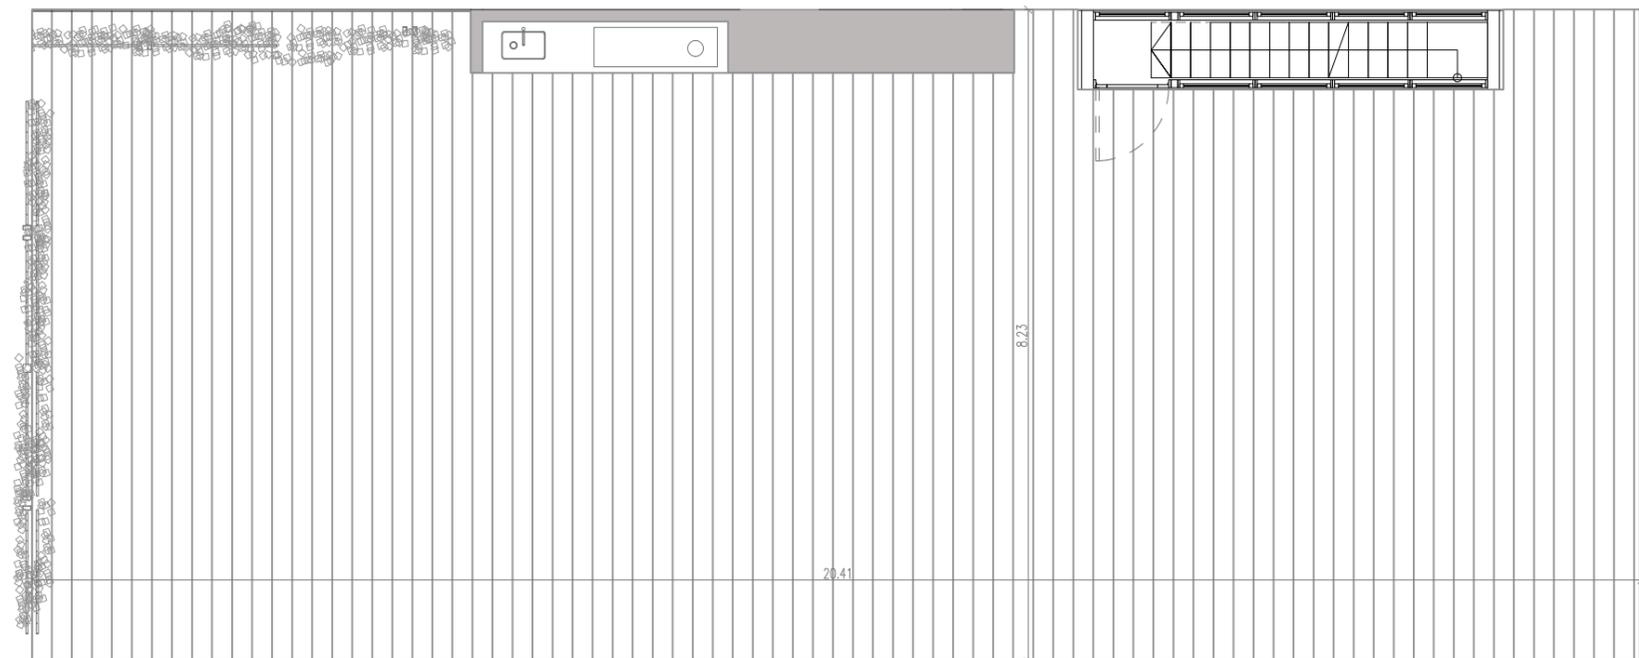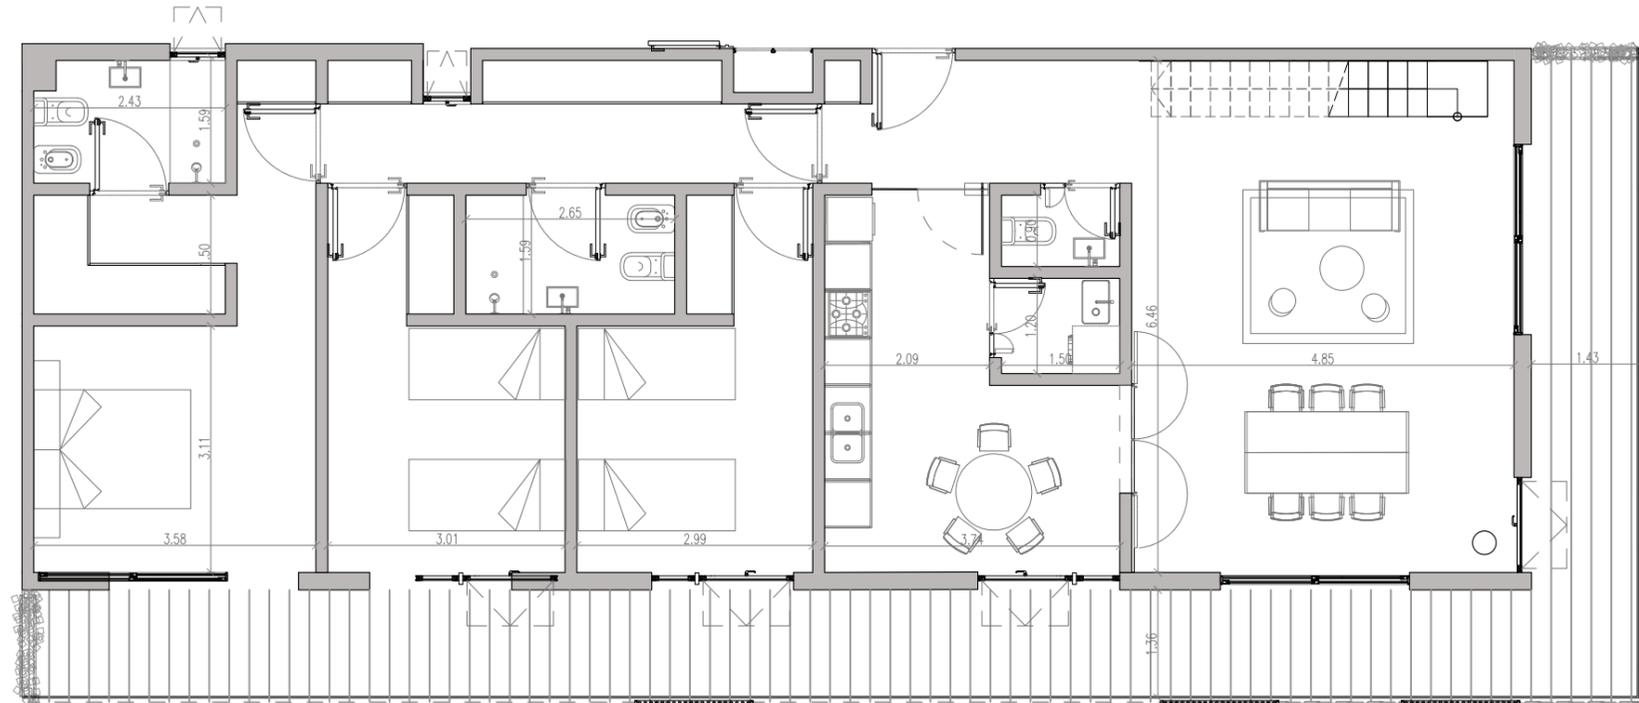

MIMCV

Vivir en expansión

Estos planos corresponden al anteproyecto y pueden ser modificados sin previo aviso. Los valores de superficie de venta corresponden a la superficie de construcción. Los valores de superficie de escrituración serán expresados en el plano de mensura.

Piso 4

Unidad 406

4 ambientes c/dep.

Total m²

325,40 m²

Cubiertos



127,40 m²

Semi Cubiertos

38,00 m²

Descubiertos

160,00 m²

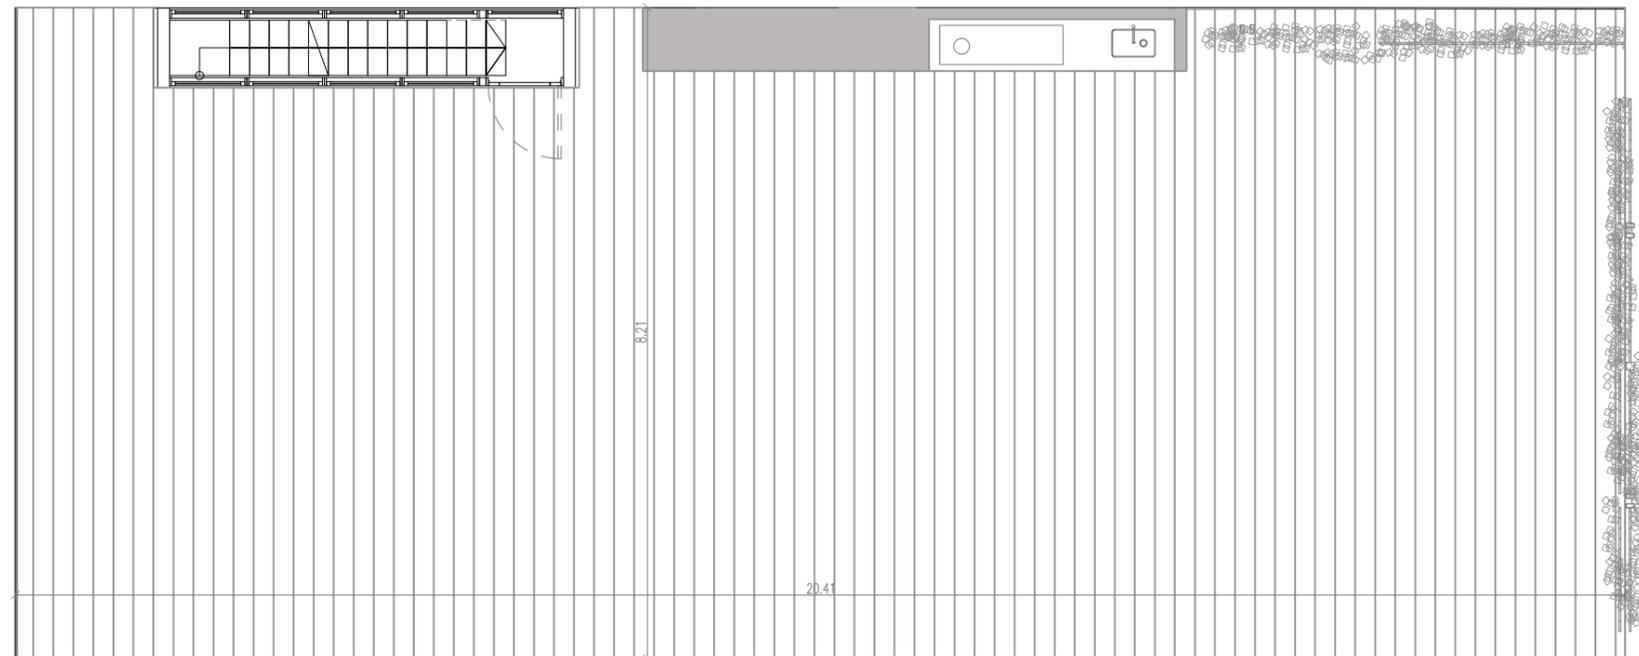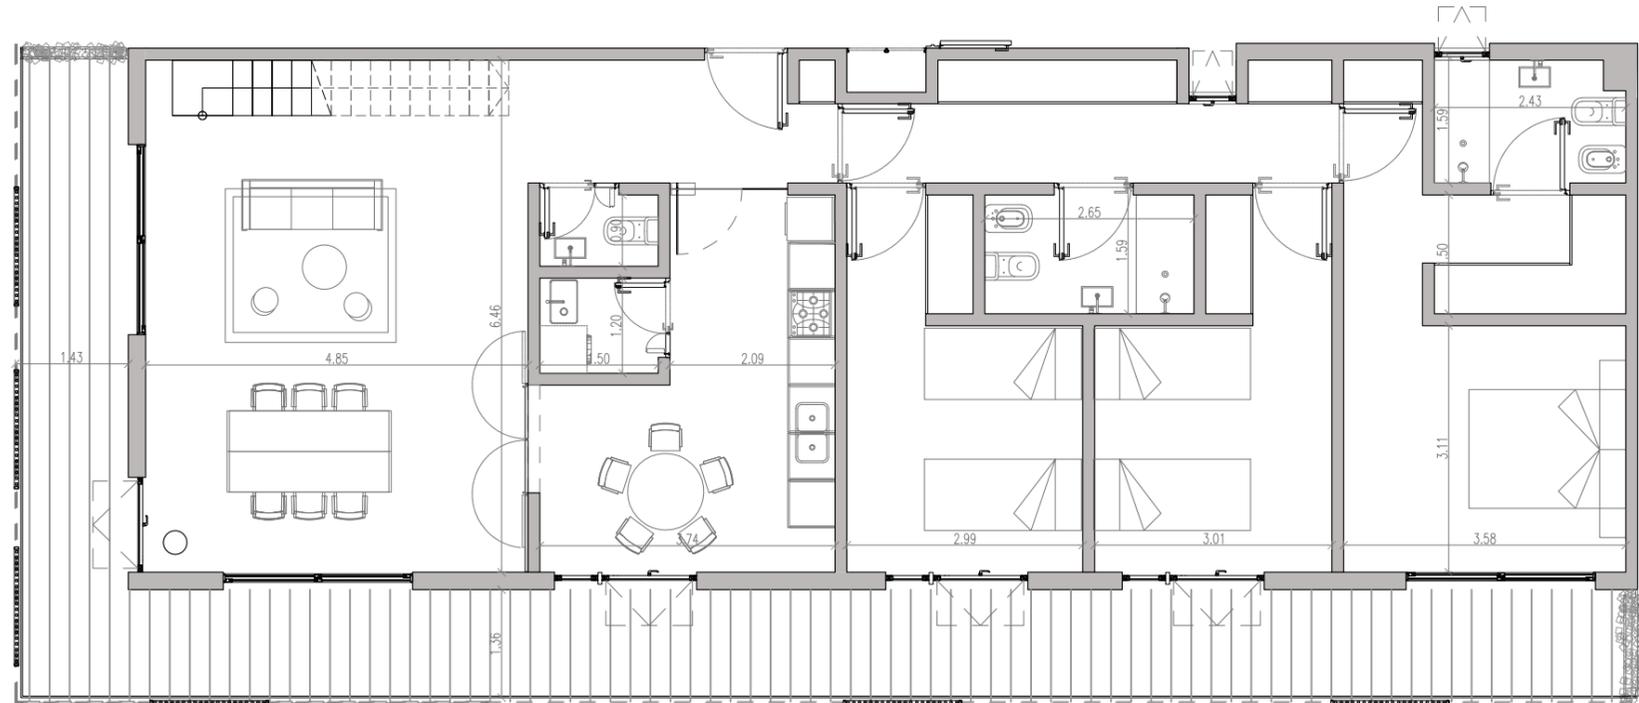

MIMCV

Vivir en expansión

Estos planos corresponden al anteproyecto y pueden ser modificados sin previo aviso. Los valores de superficie de venta corresponden a la superficie de construcción. Los valores de superficie de escrituración serán expresados en el plano de mensura.

